




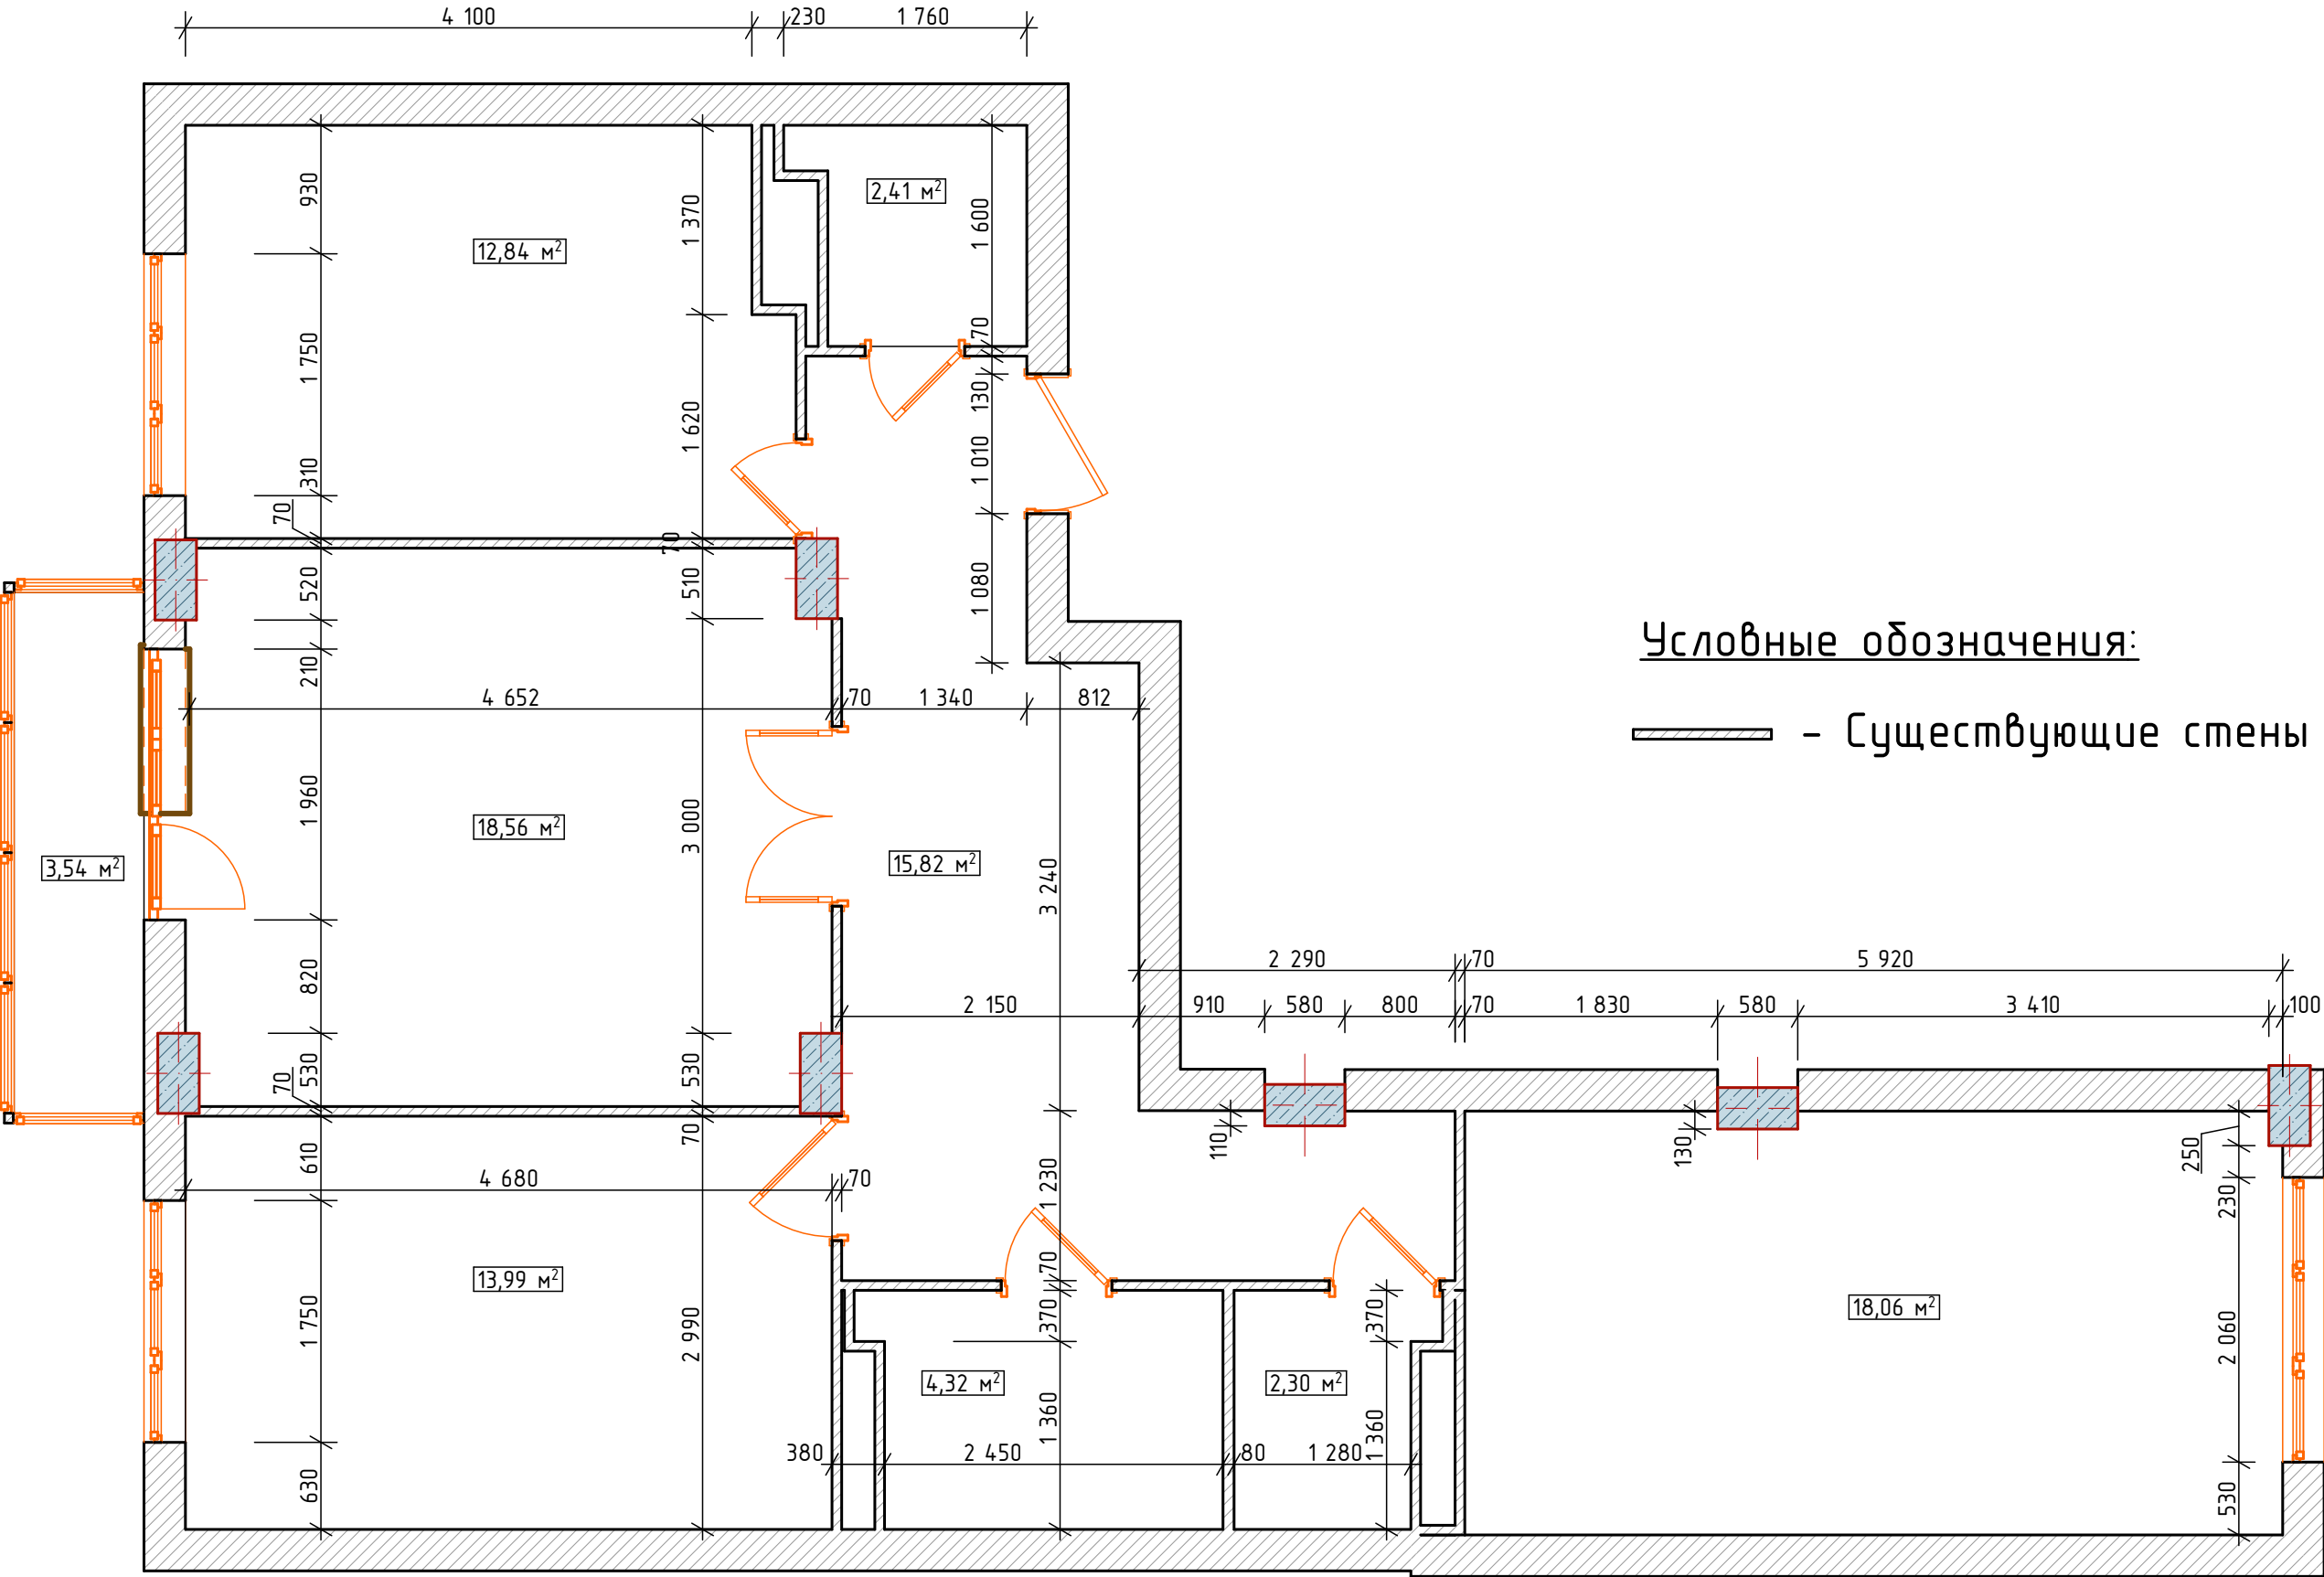


Демонтажный план
М1:50

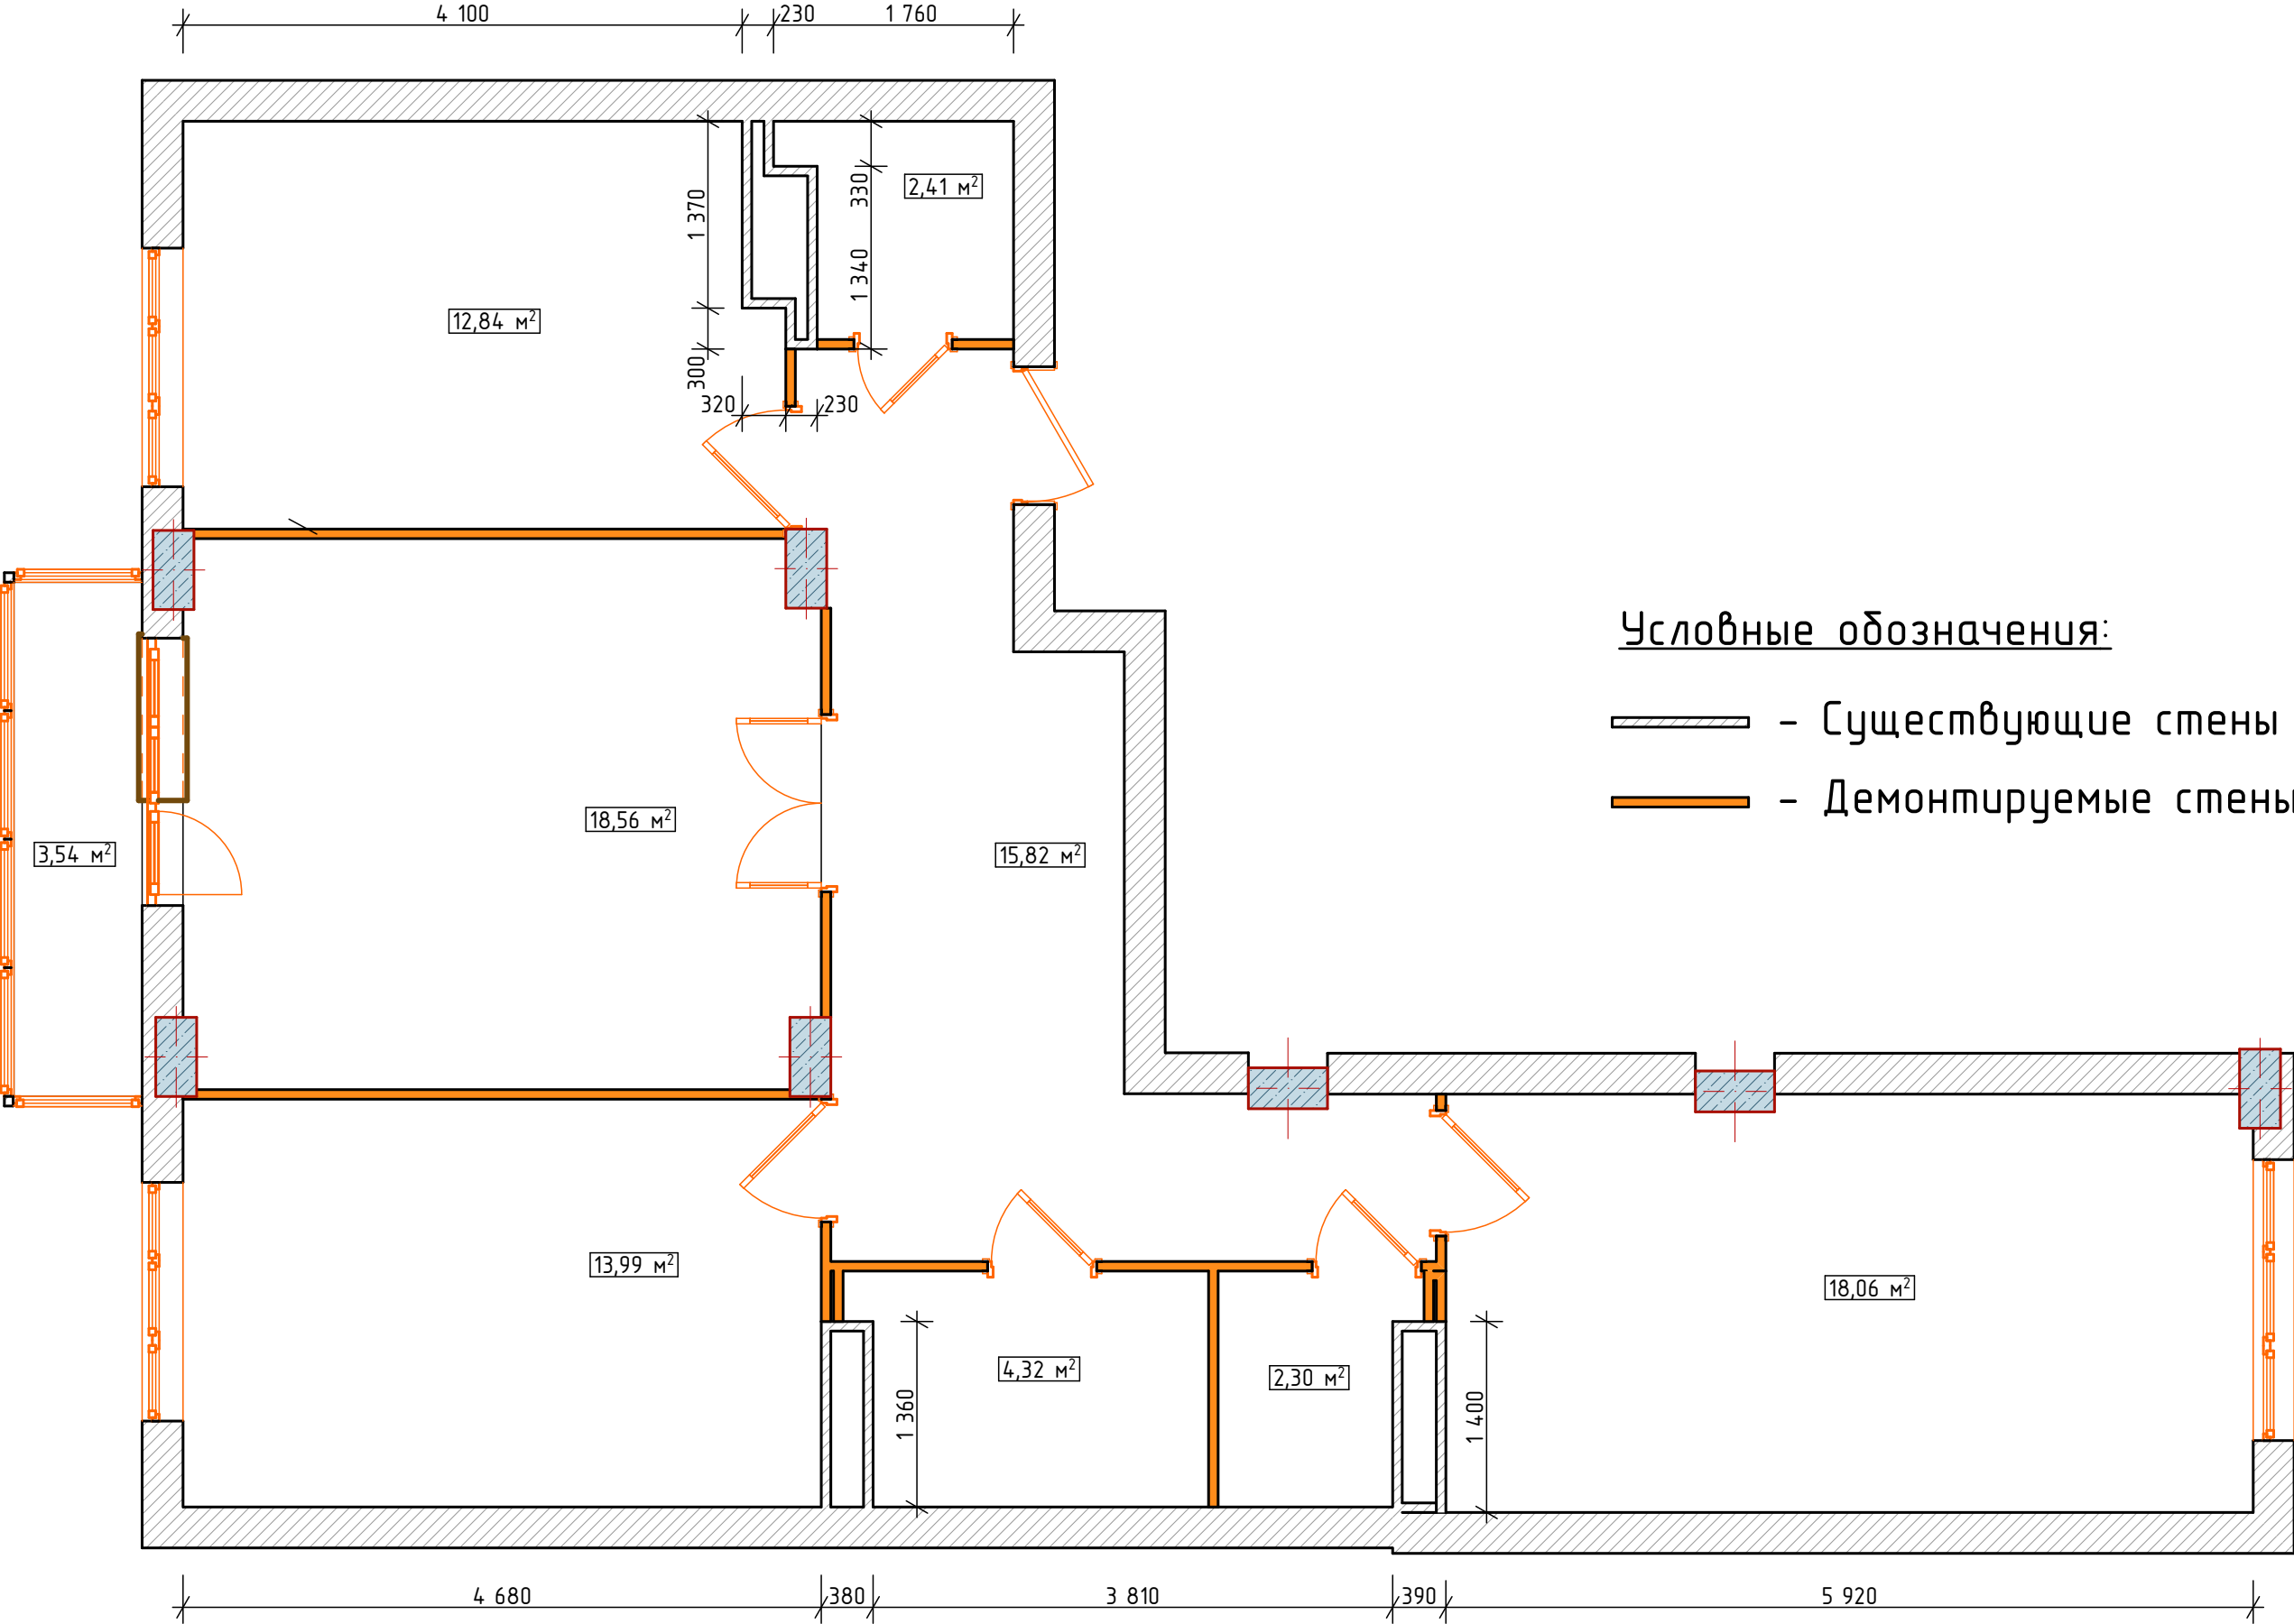


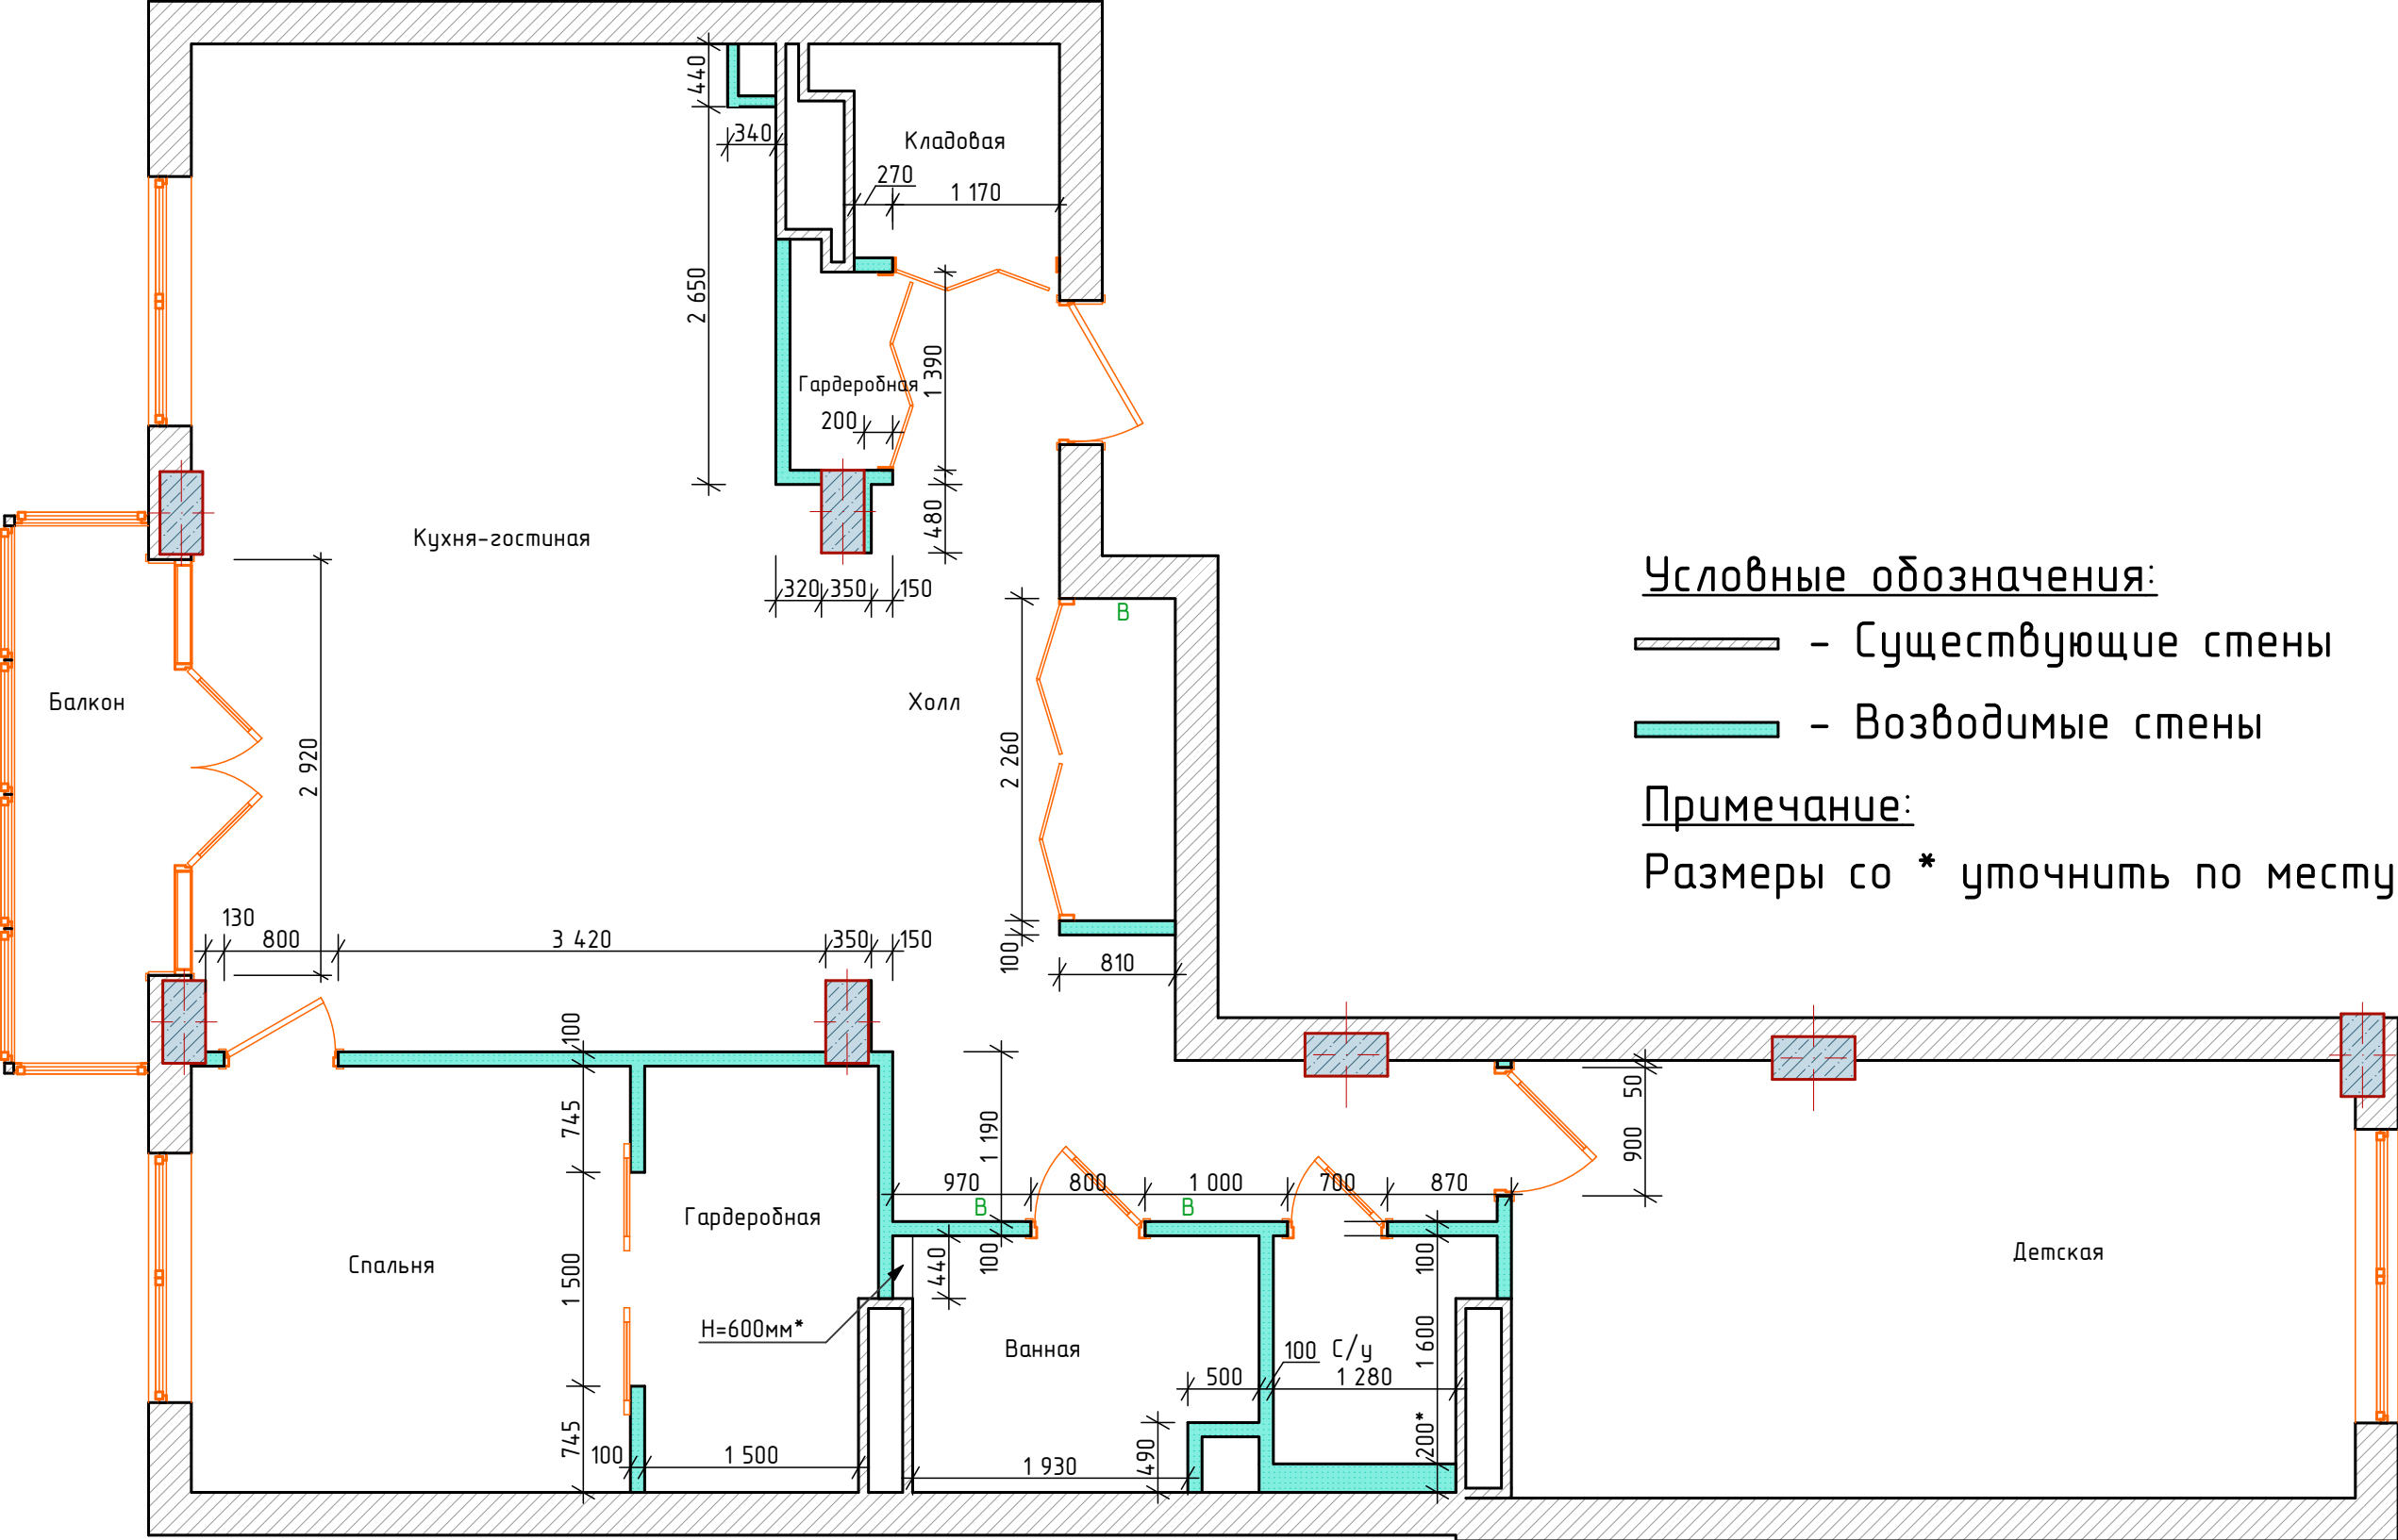

План мебели
M1:50

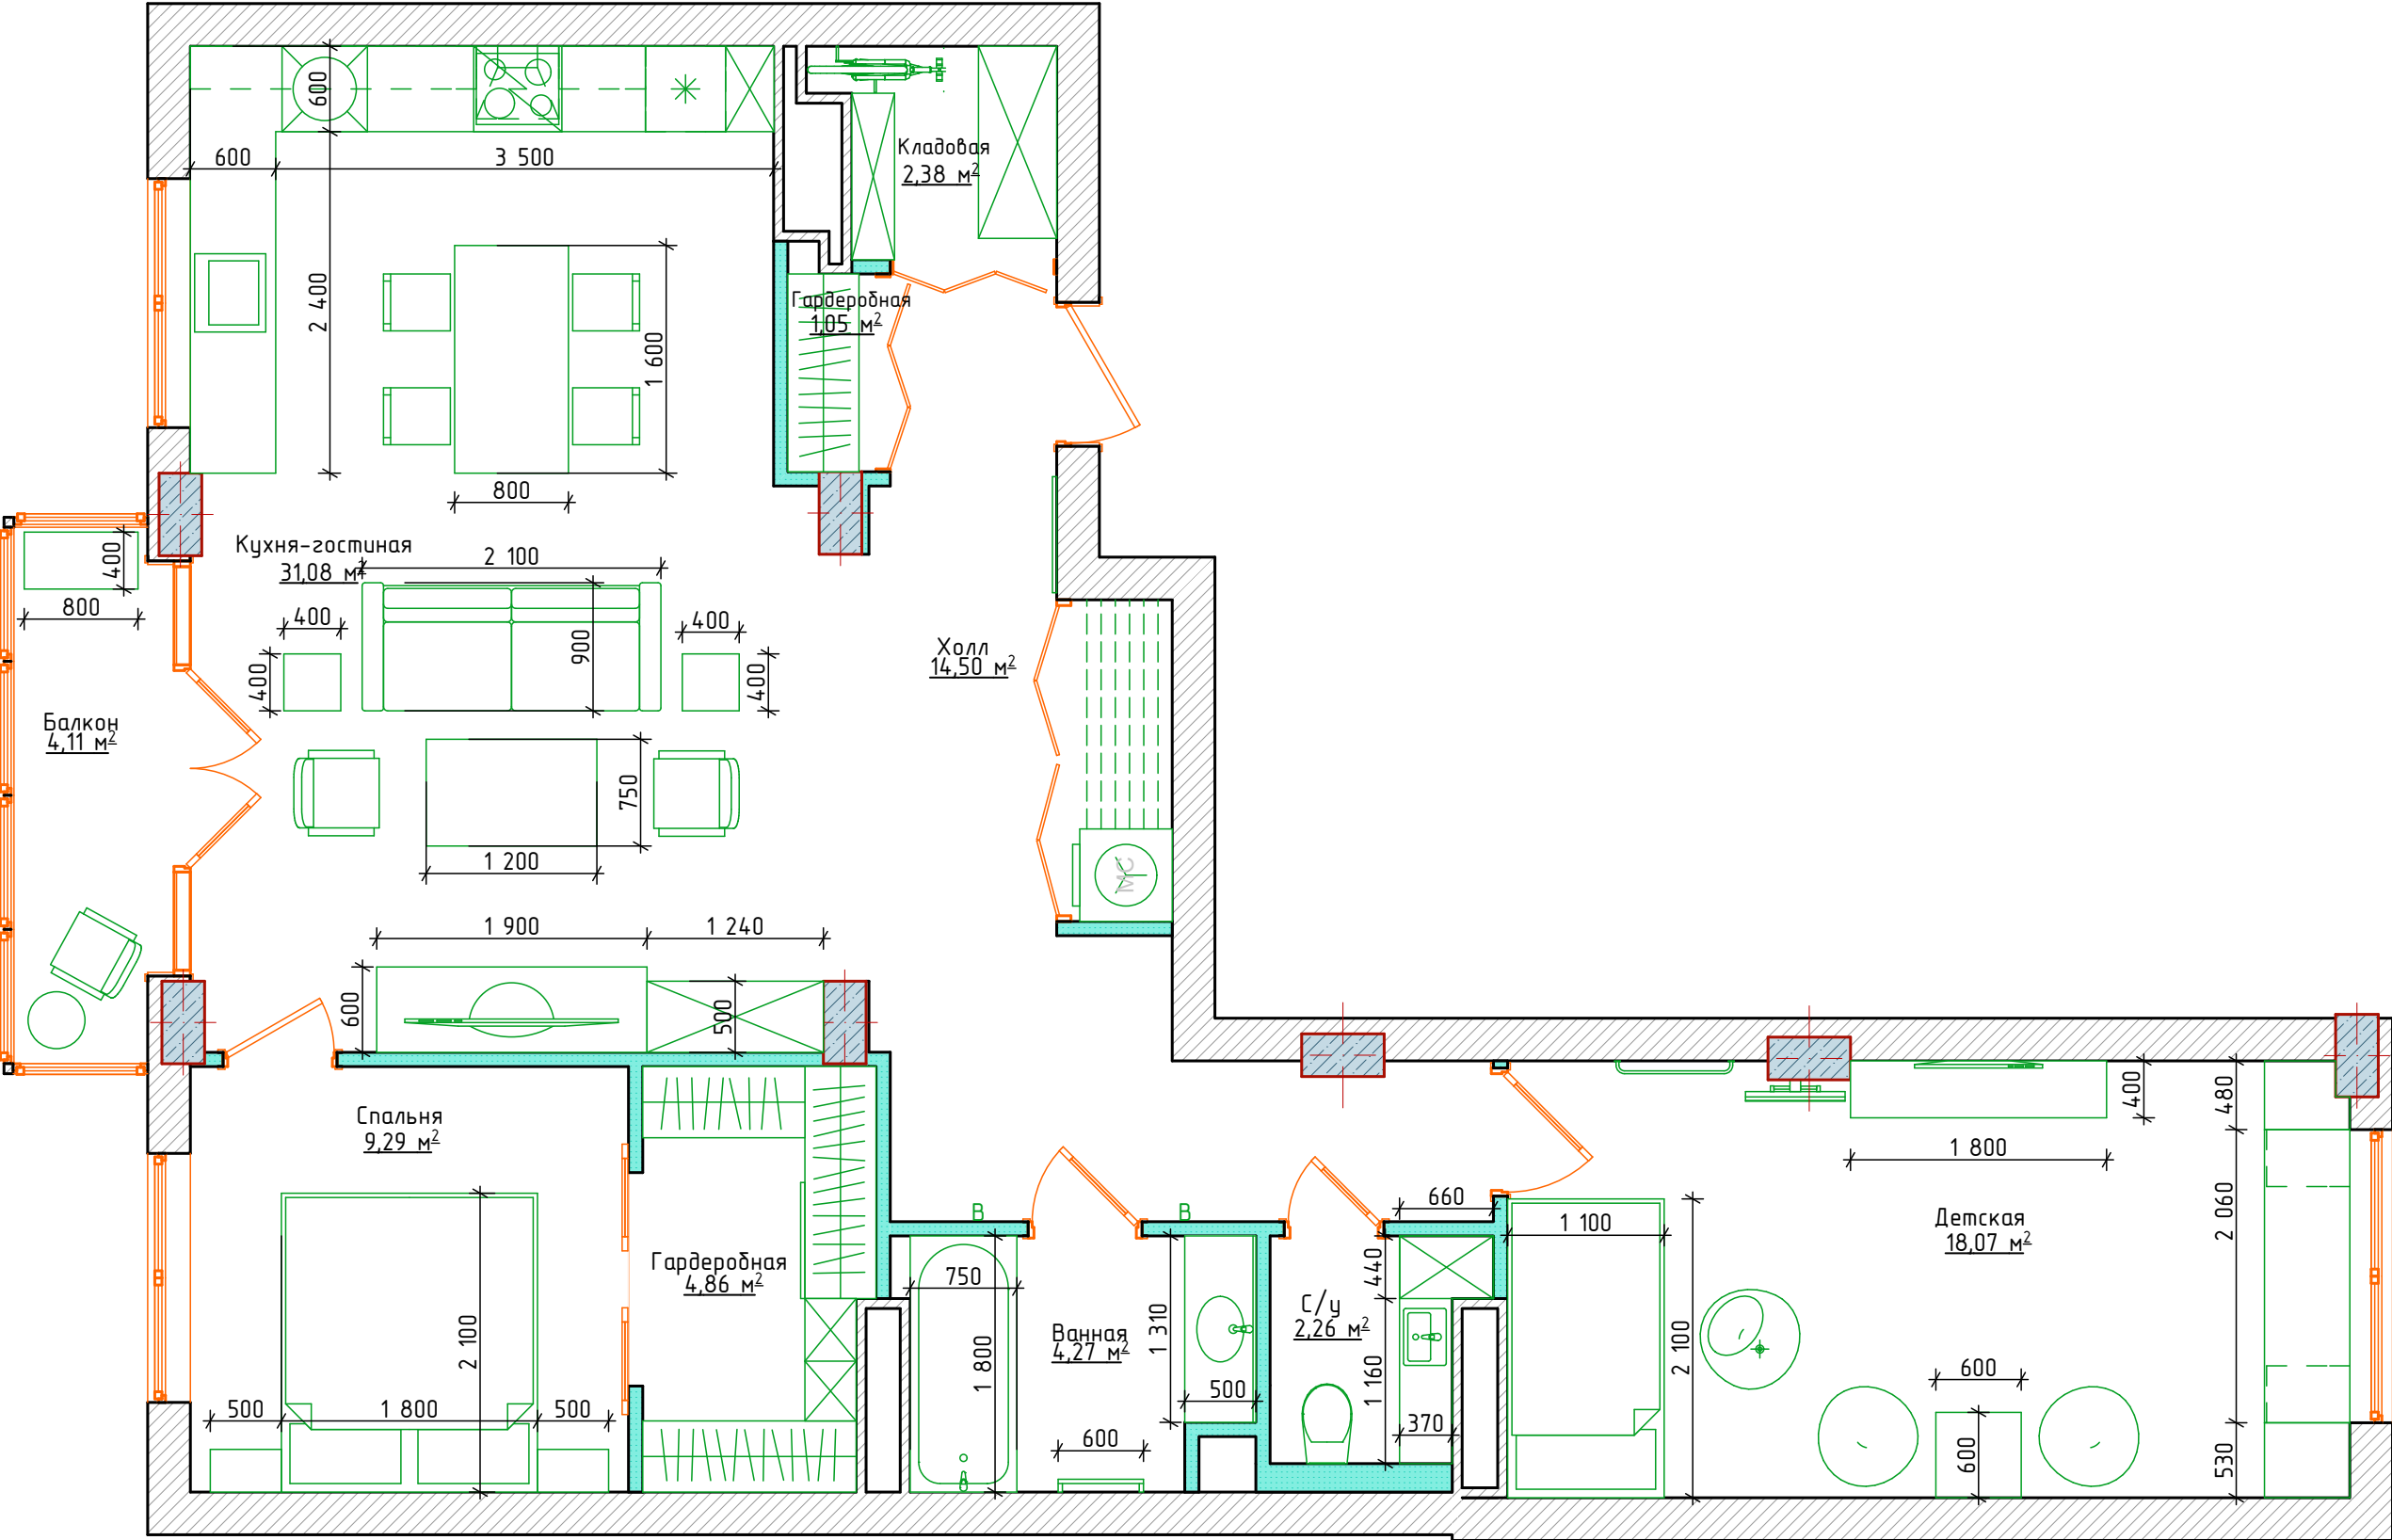


План розеток и выводов
слаботочных сетей
М1:50

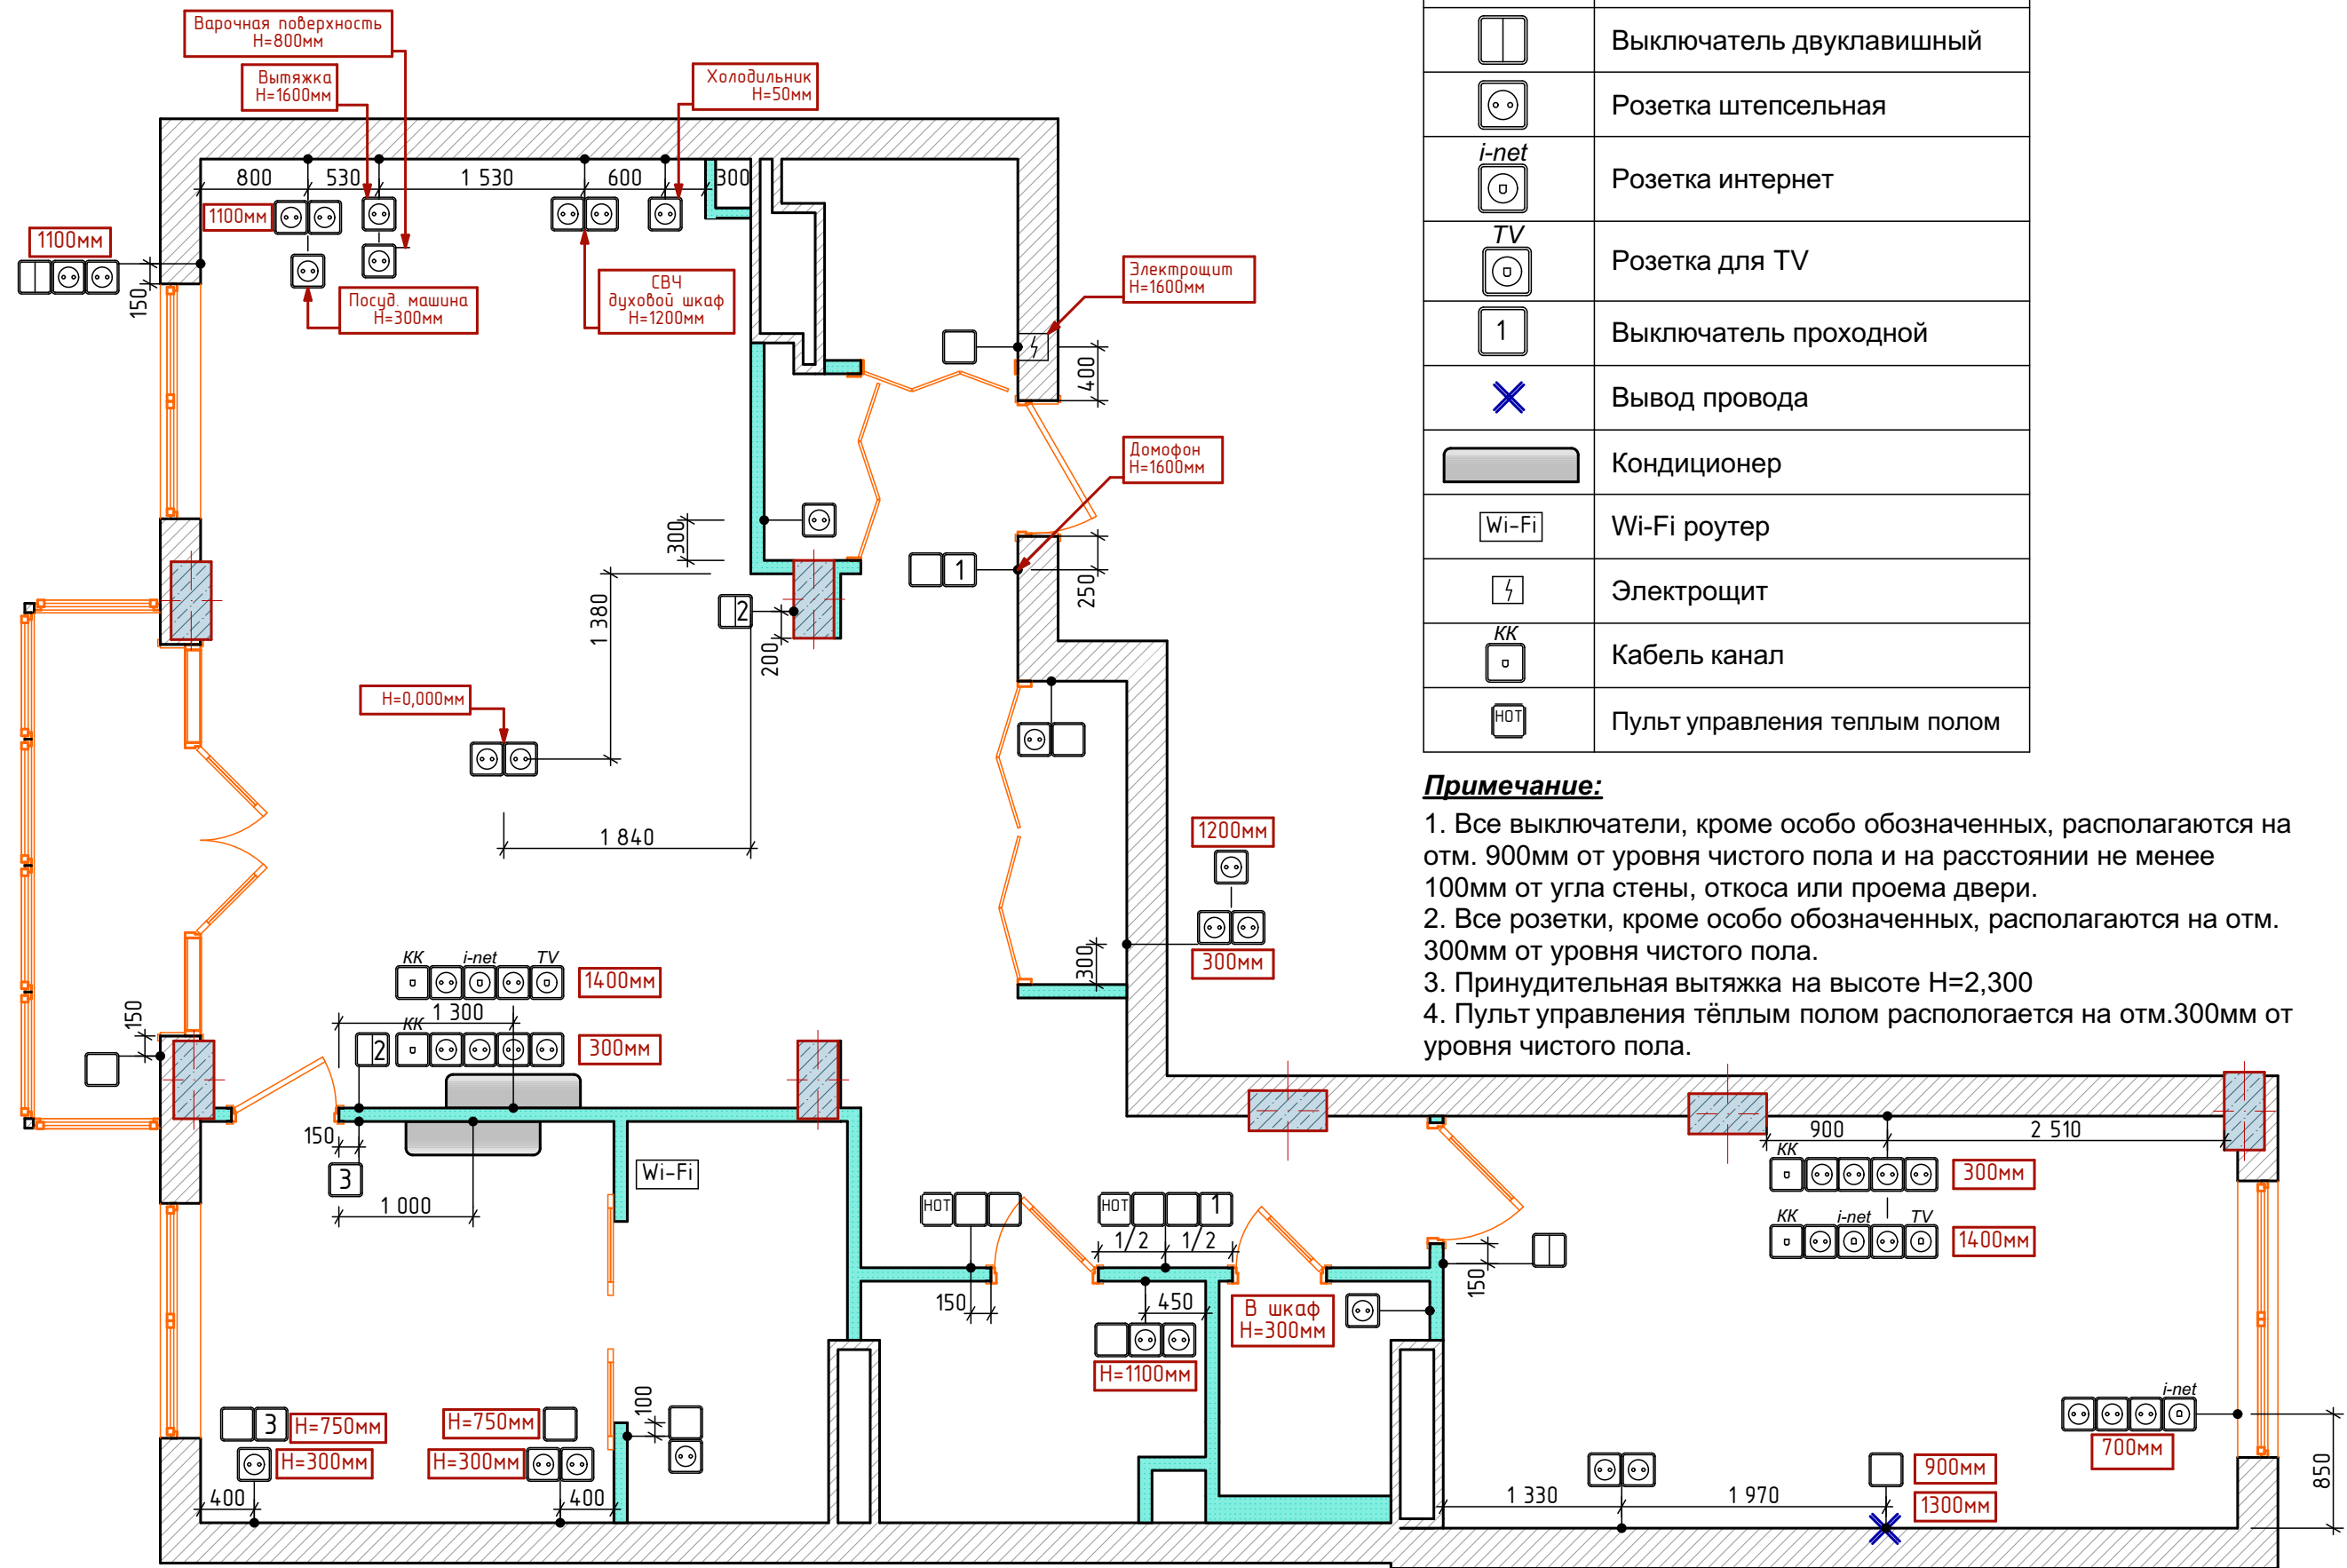


Условные обозначения:	
Эскиз	Наименование
	Выключатель одноклавишный
	Выключатель двухклавишный
	Розетка штепсельная
	Розетка интернет
	Розетка для TV
	Выключатель проходной
	Вывод провода
	Кондиционер
	Wi-Fi роутер
	Электрощит
	Кабель канал
	Пульт управления теплым полом

Примечание:
1. Все выключатели, кроме особо обозначенных, располагаются на отм. 900мм от уровня чистого пола и на расстоянии не менее 100мм от угла стены, откоса или проема двери.
2. Все розетки, кроме особо обозначенных, располагаются на отм. 300мм от уровня чистого пола.
3. Принудительная вытяжка на высоте H=2,300
4. Пульт управления тёплым полом располагается на отм.300мм от уровня чистого пола.


План размещения светильников
и выключателей
М1:50

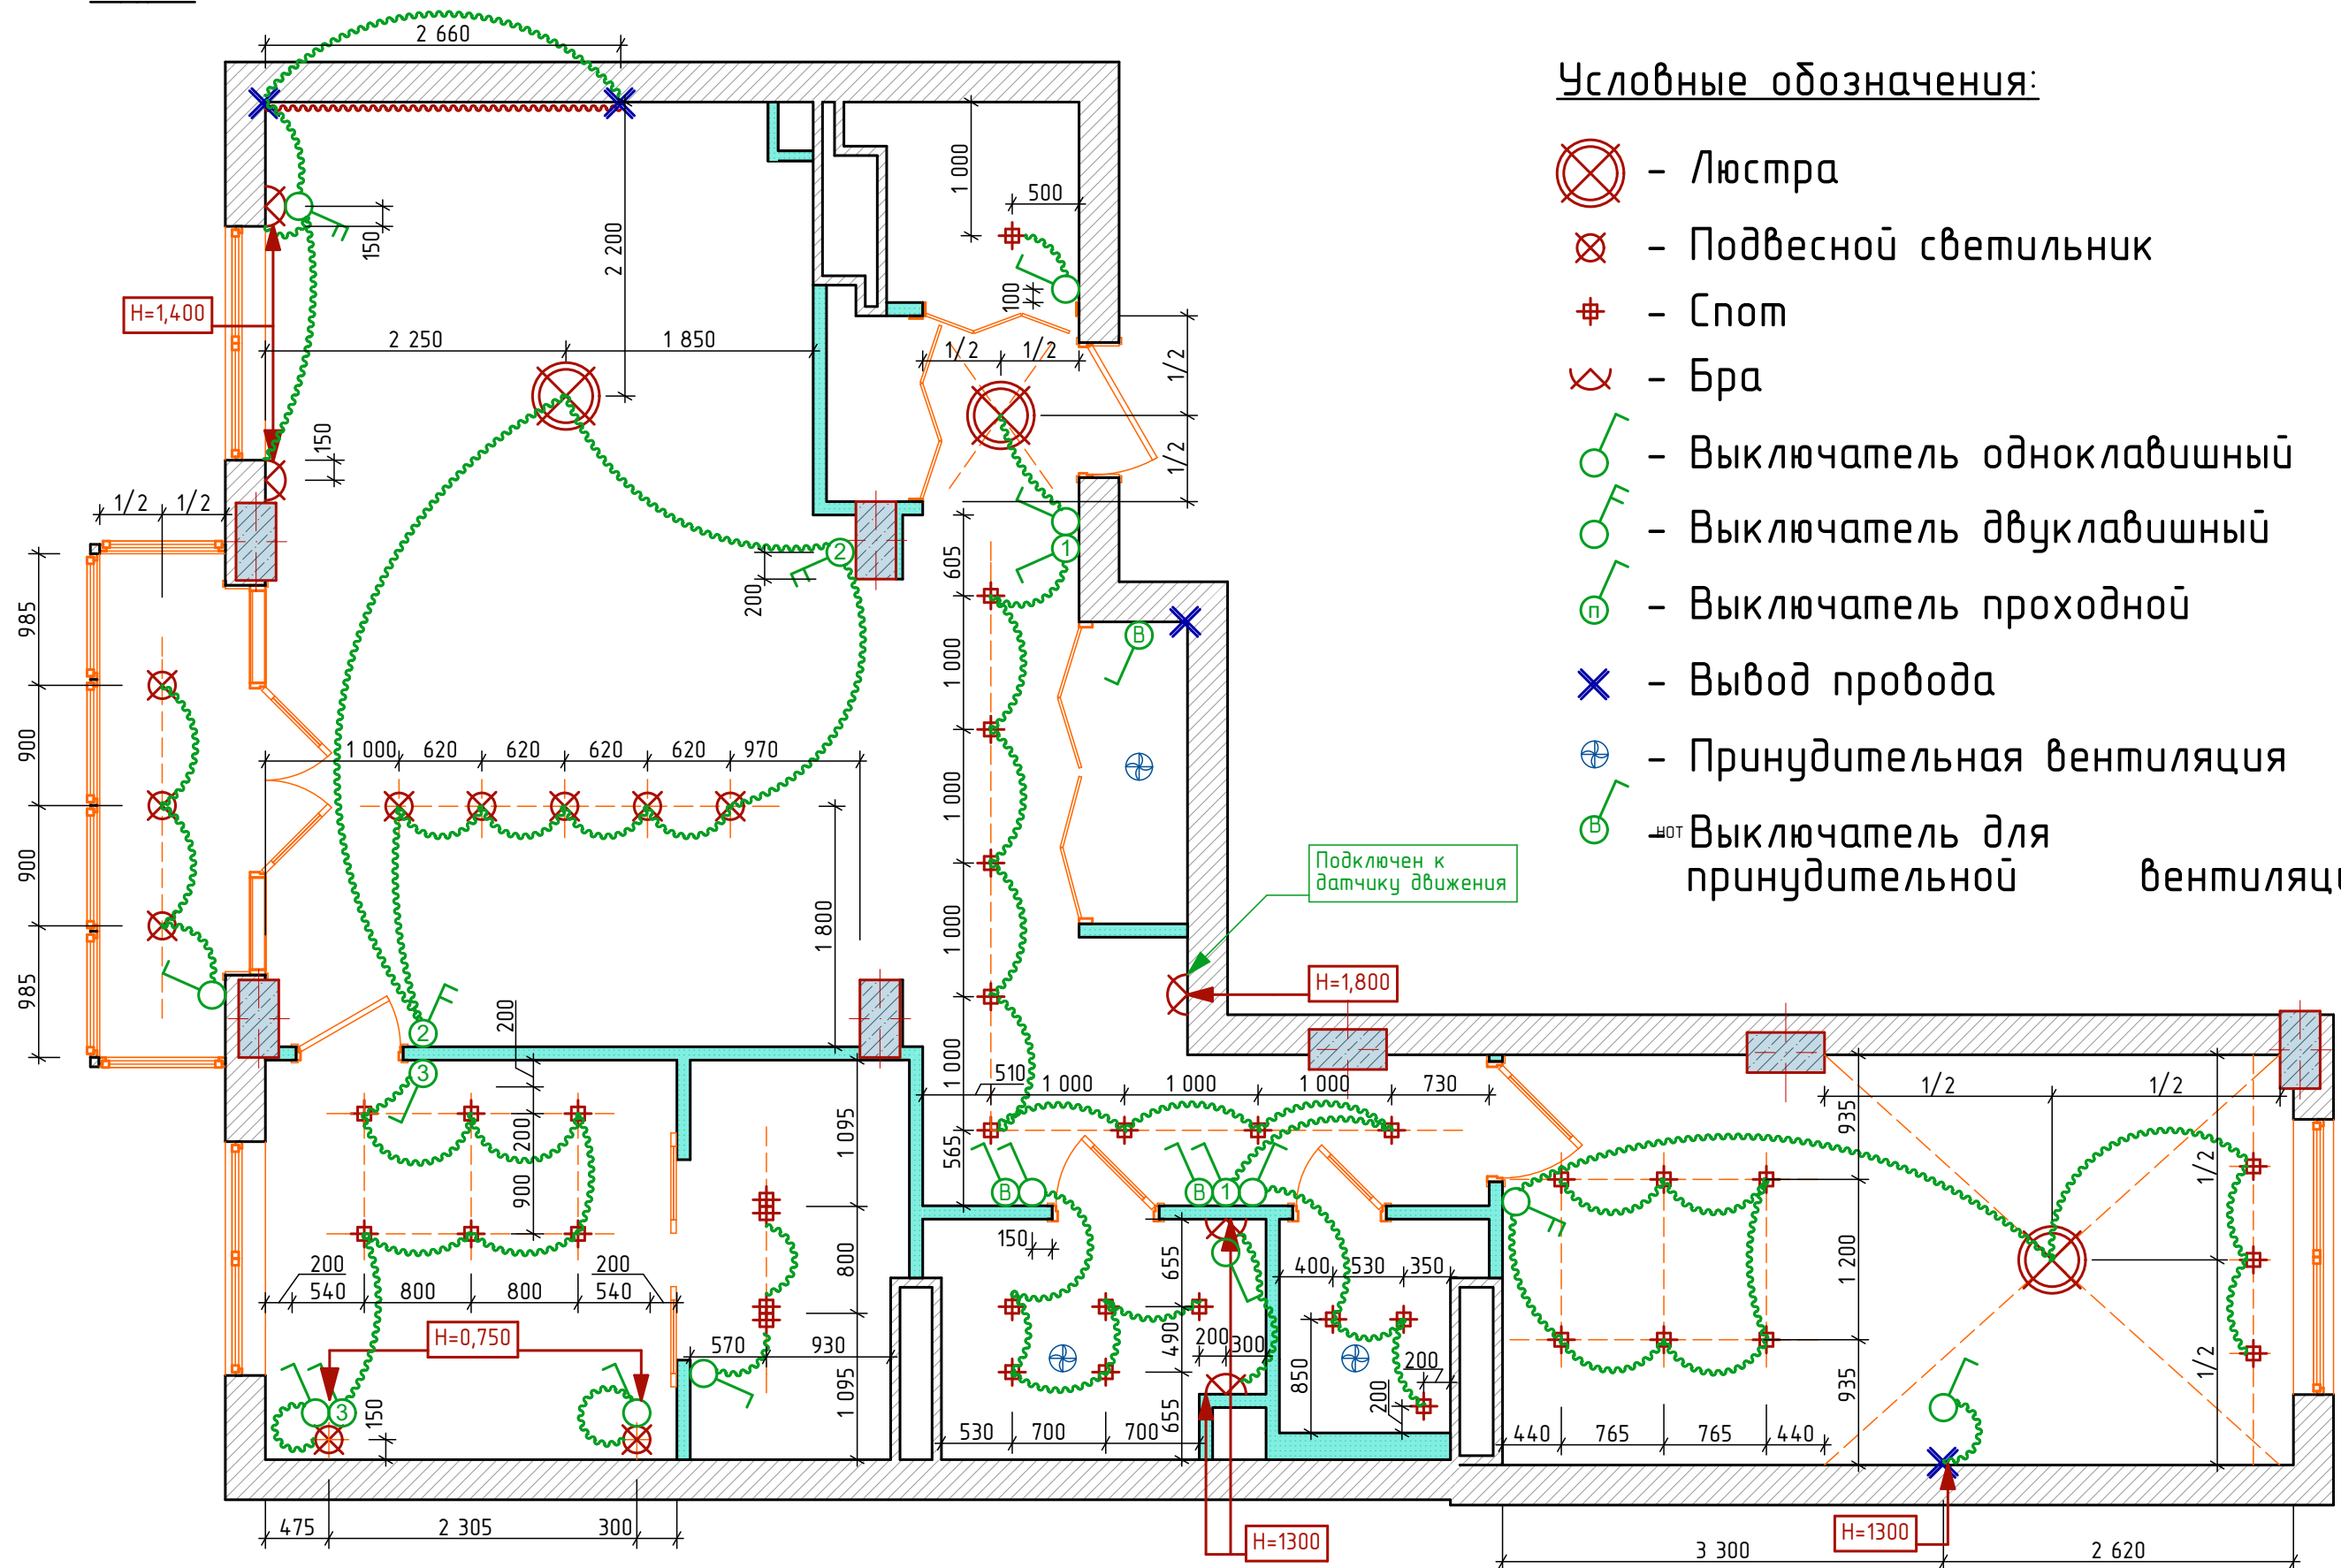





План пола
M1:50

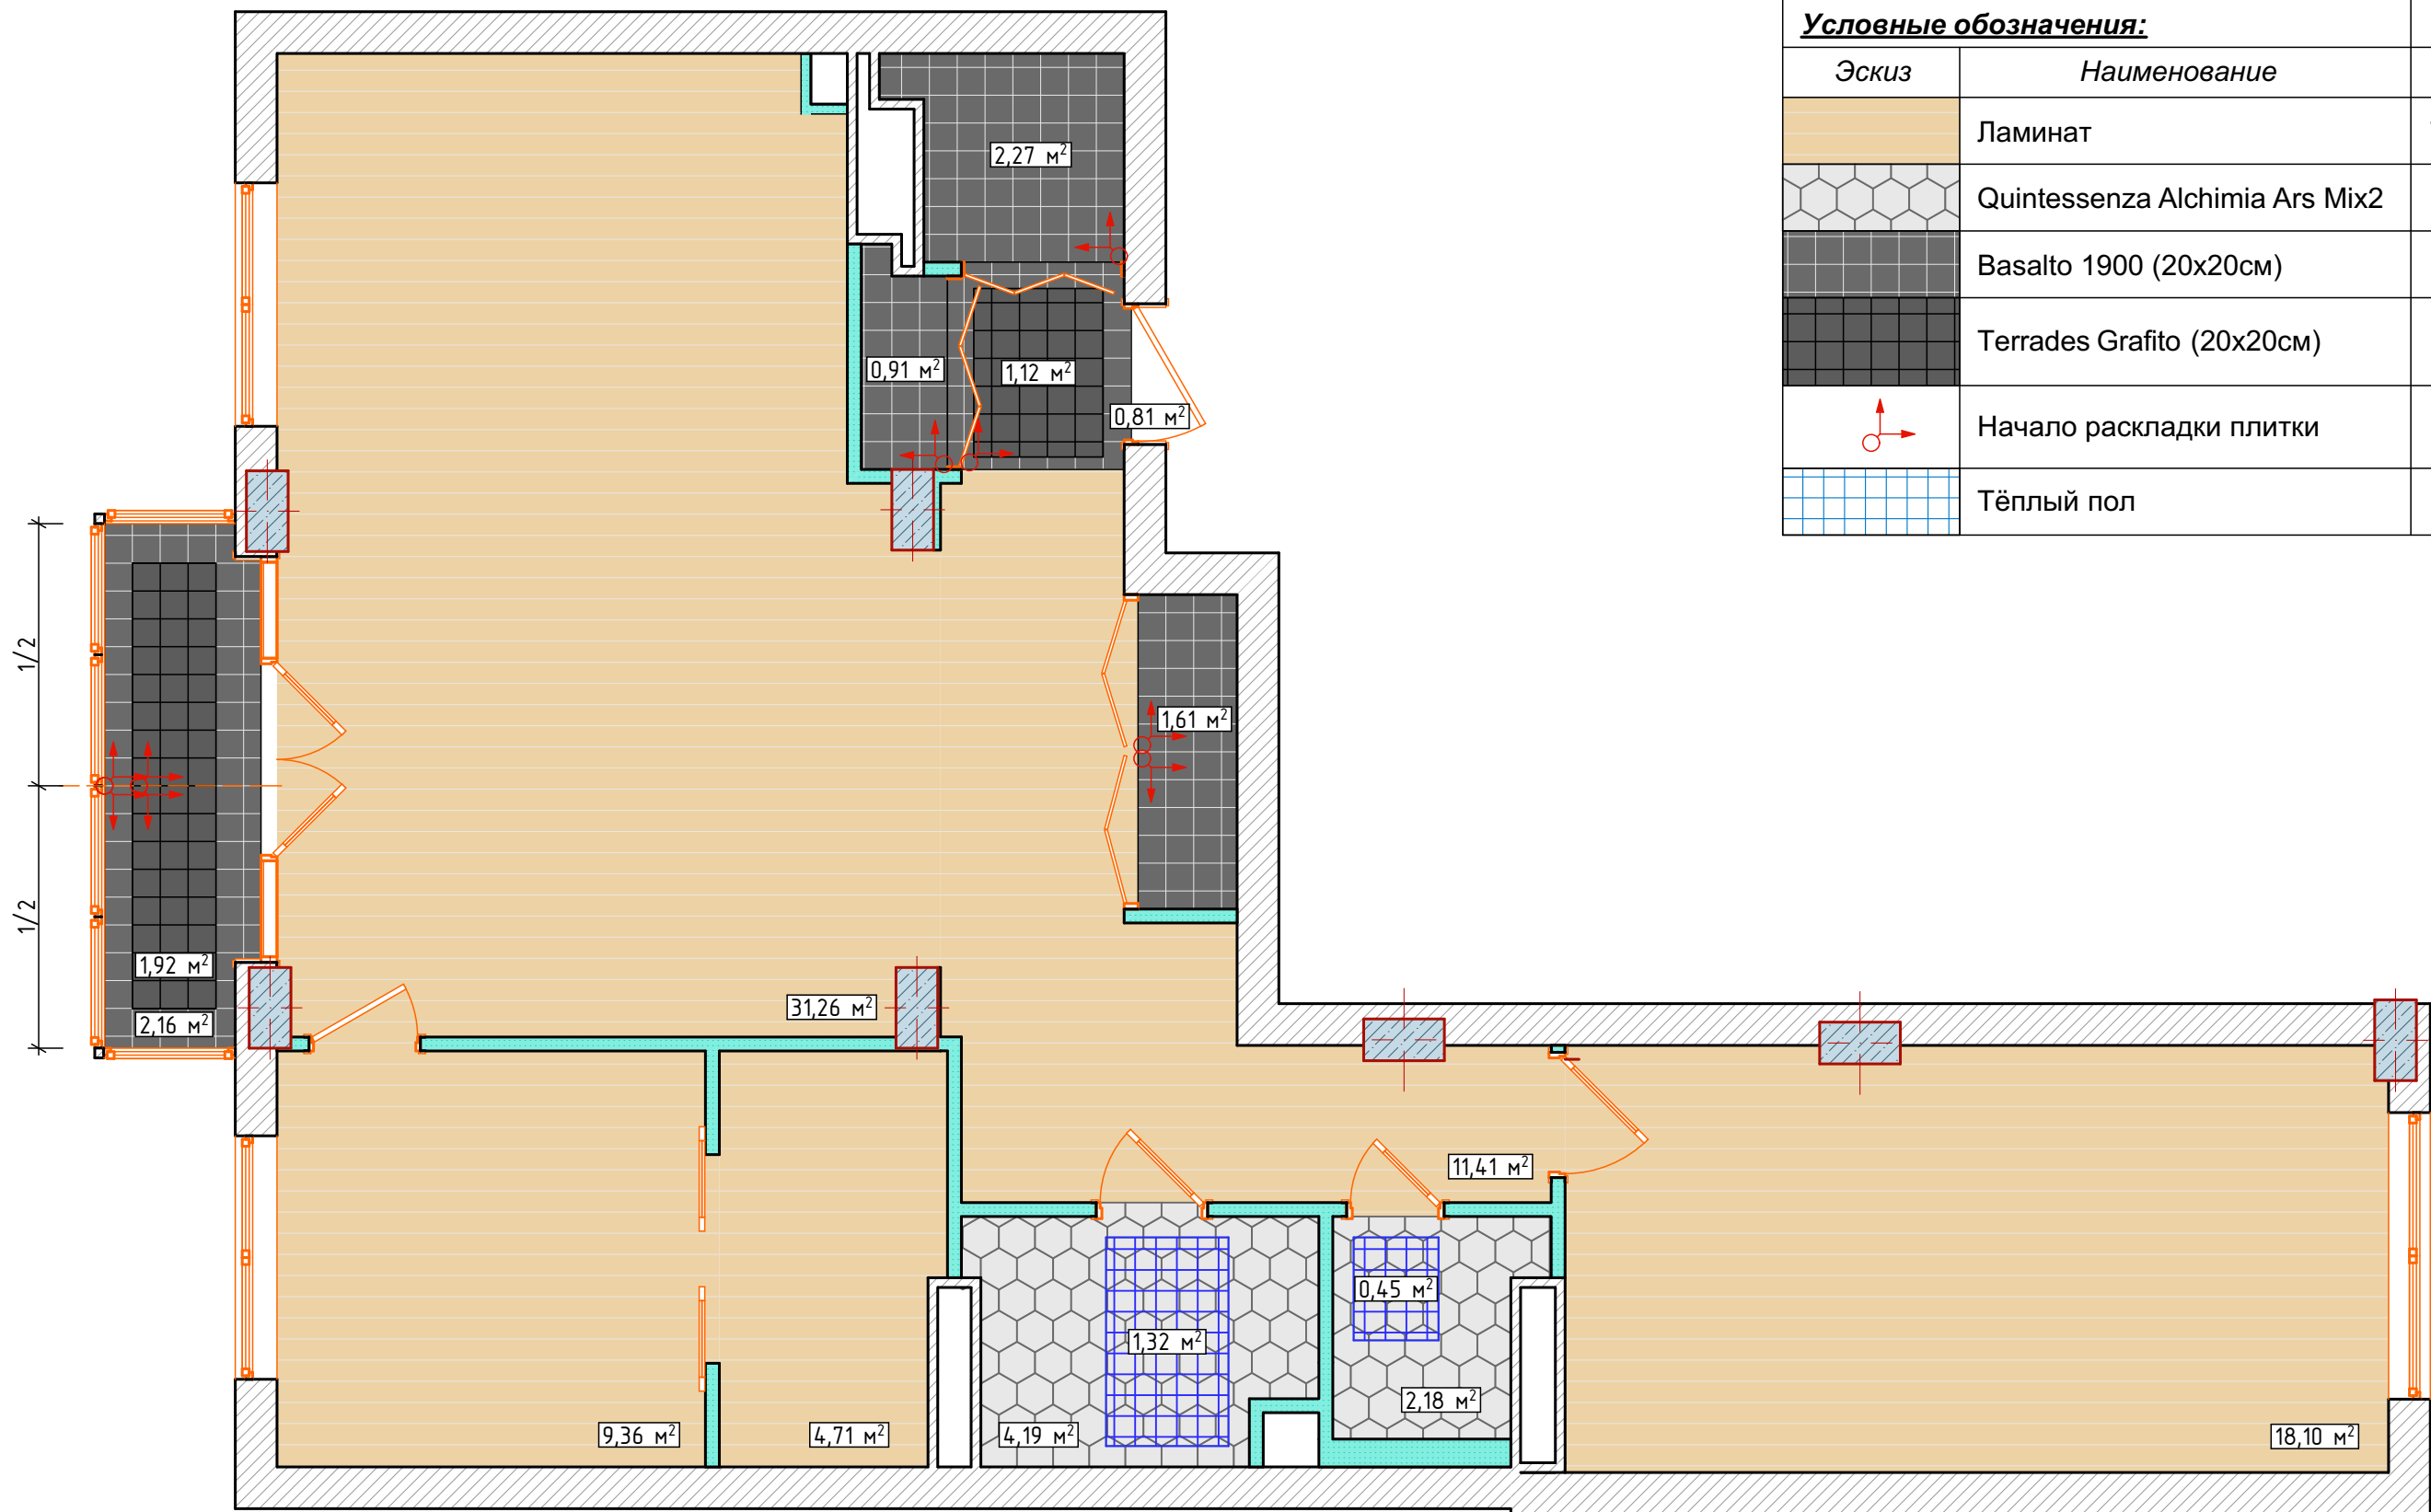

Условные обозначения:		
Эскиз	Наименование	Кол-во
	Ламинат	74,84м²
	Quintessenza Alchimia Ars Mix2	6,37м²
	Basalto 1900 (20x20см)	6,65м²
	Terrades Grafito (20x20см)	6,15м²
	Начало раскладки плитки	
	Тёплый пол	1,77м²

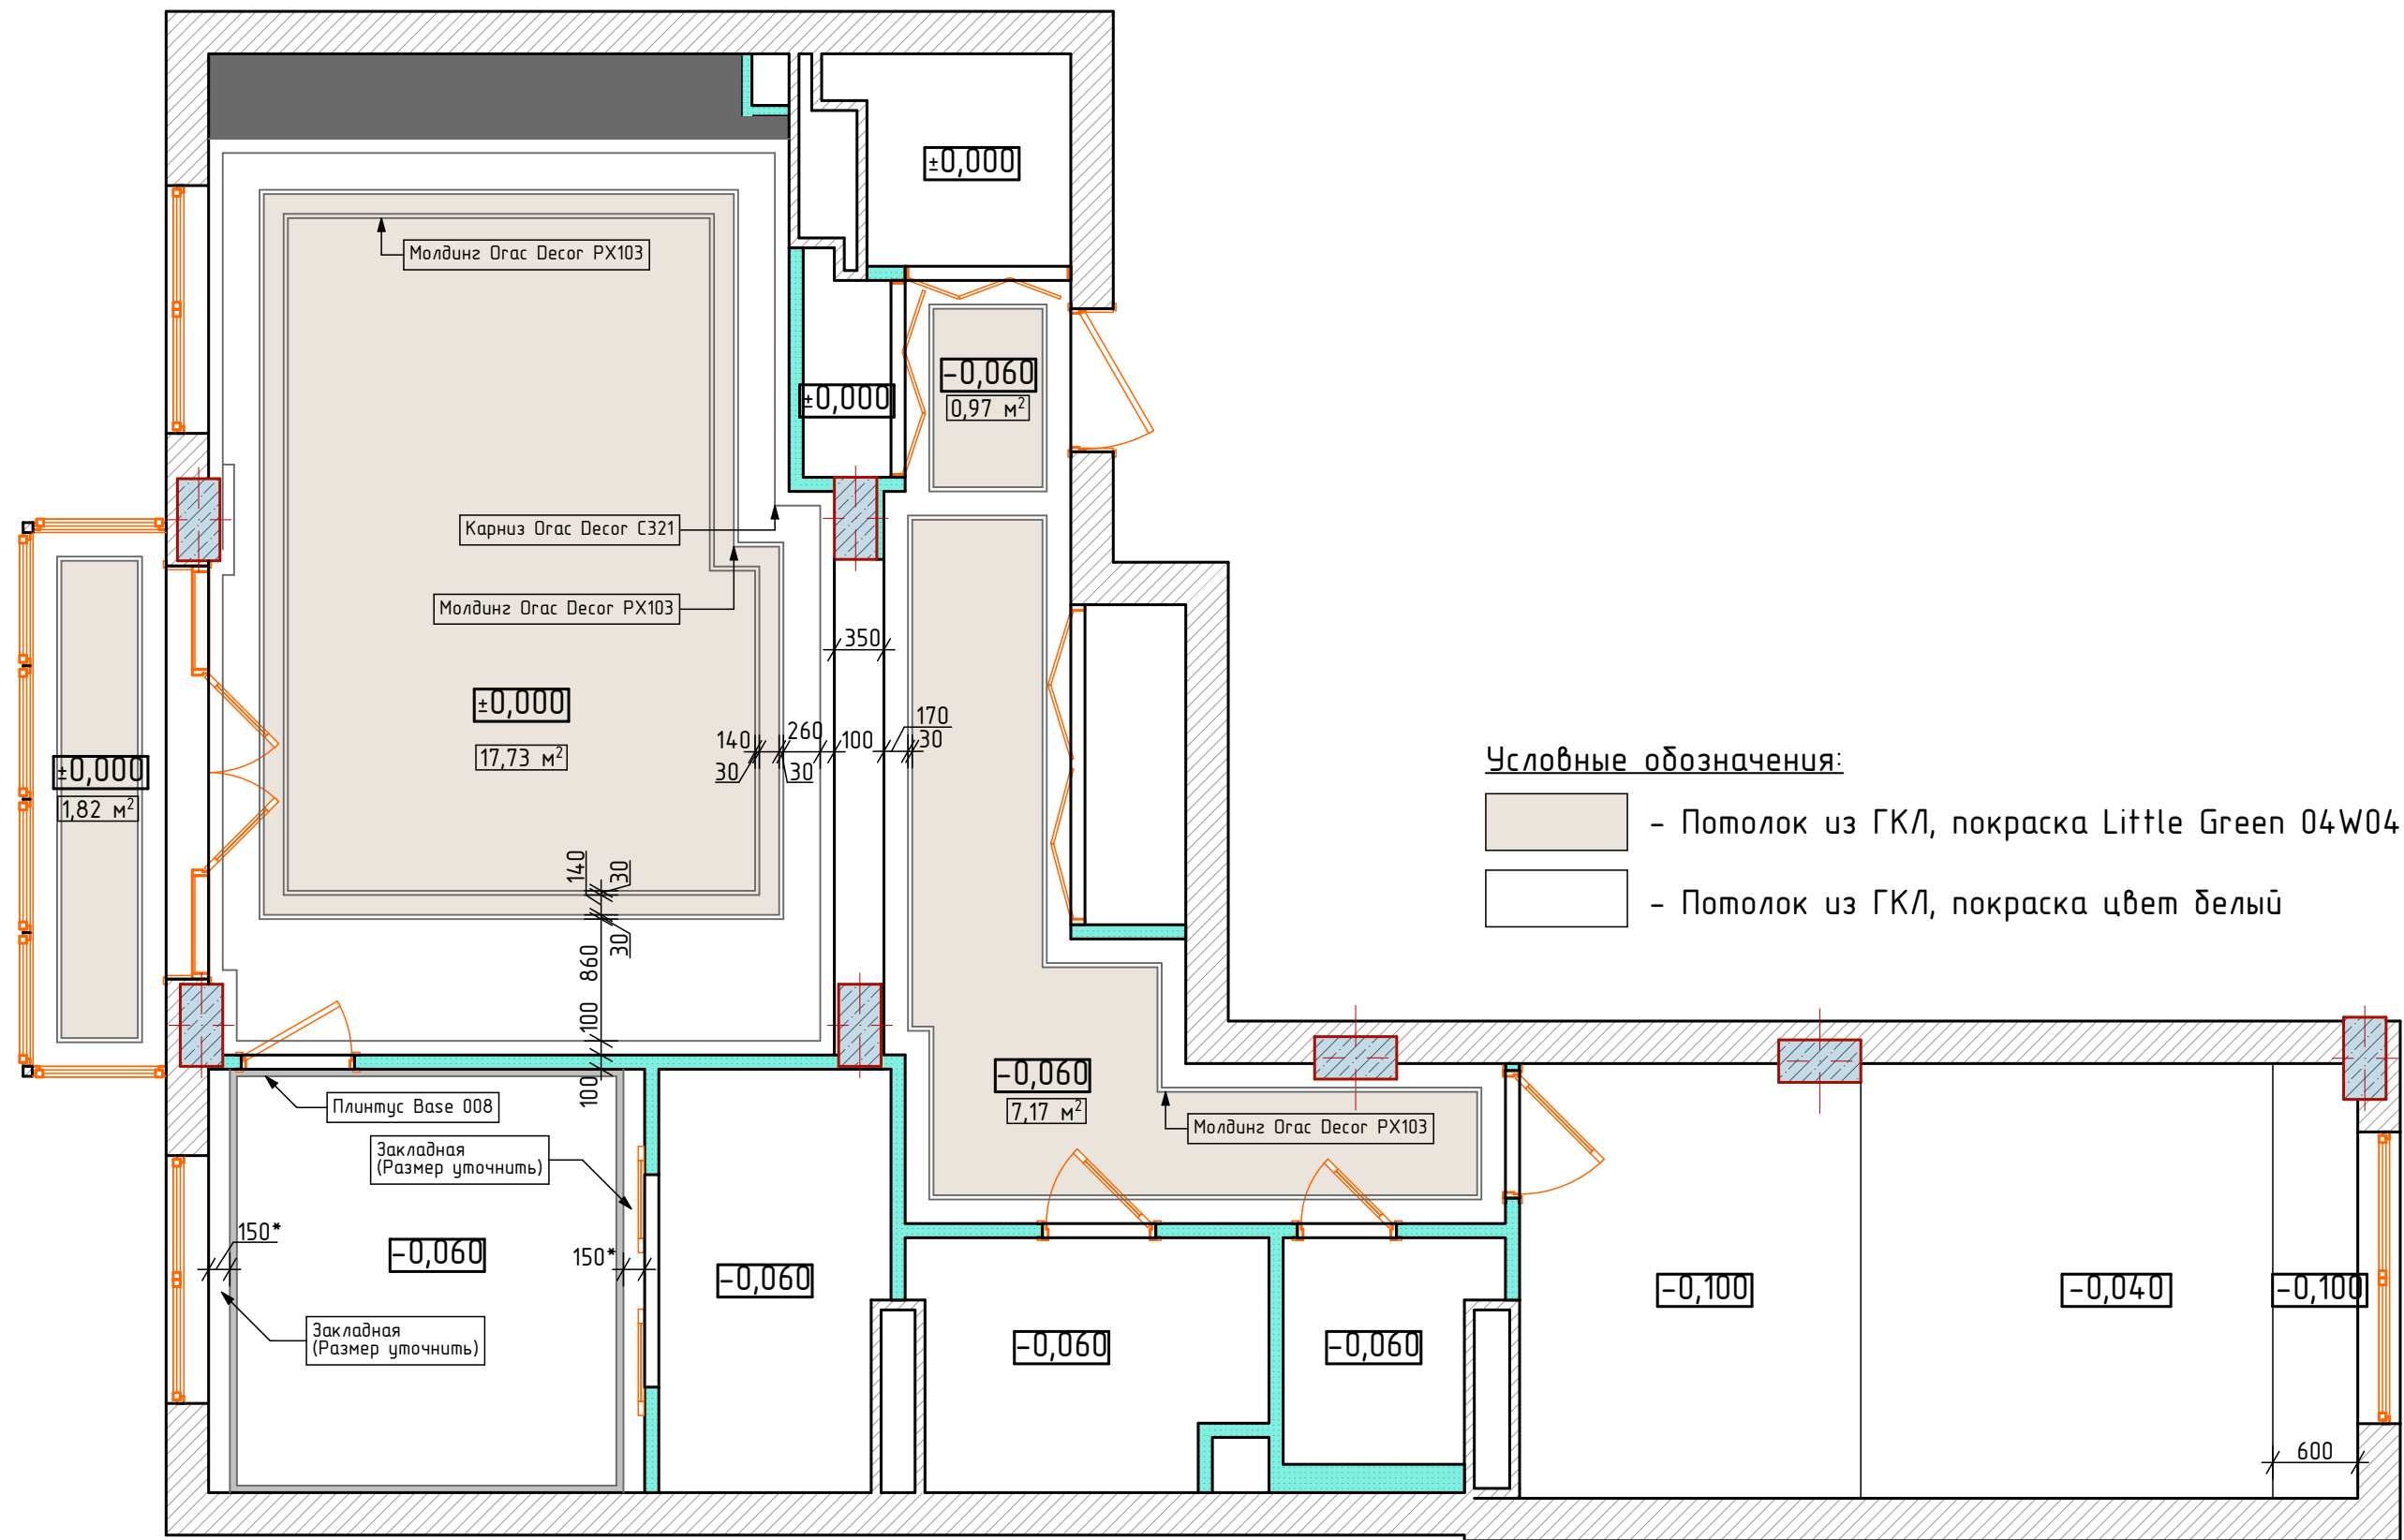




Развертка холла
M1:50

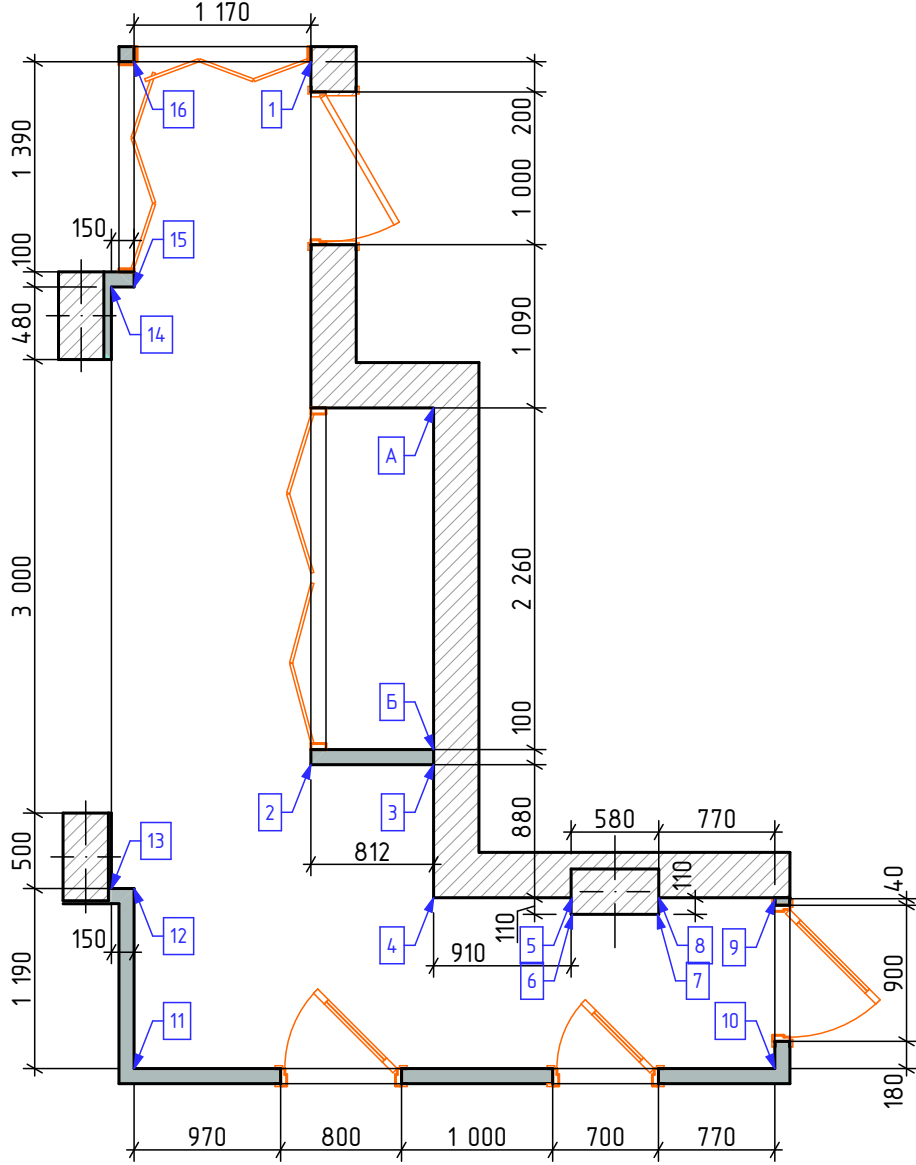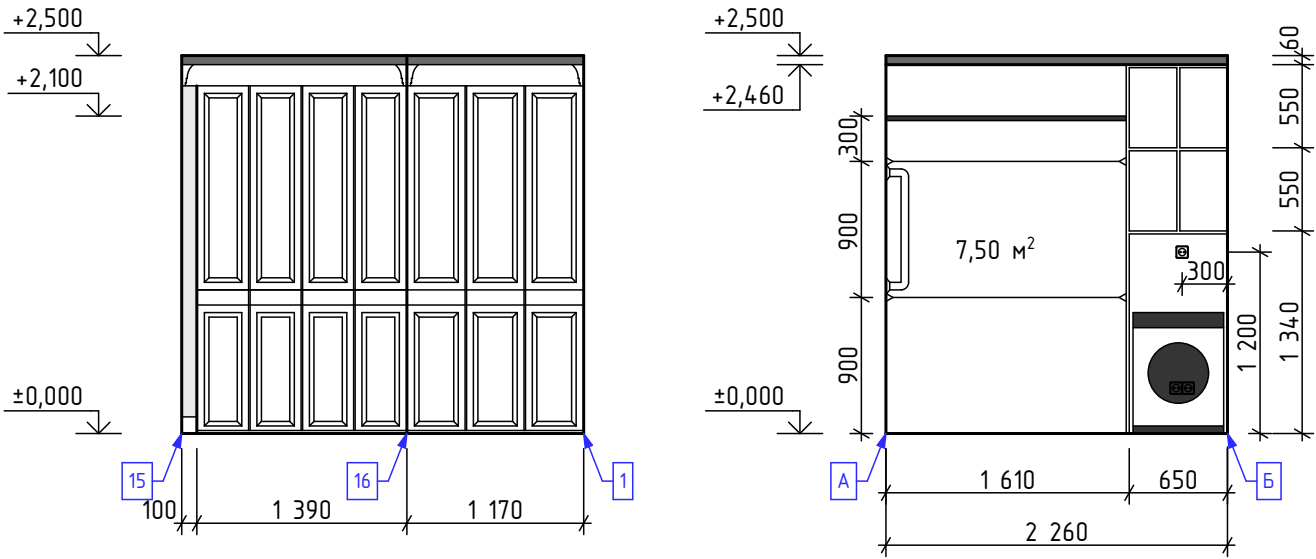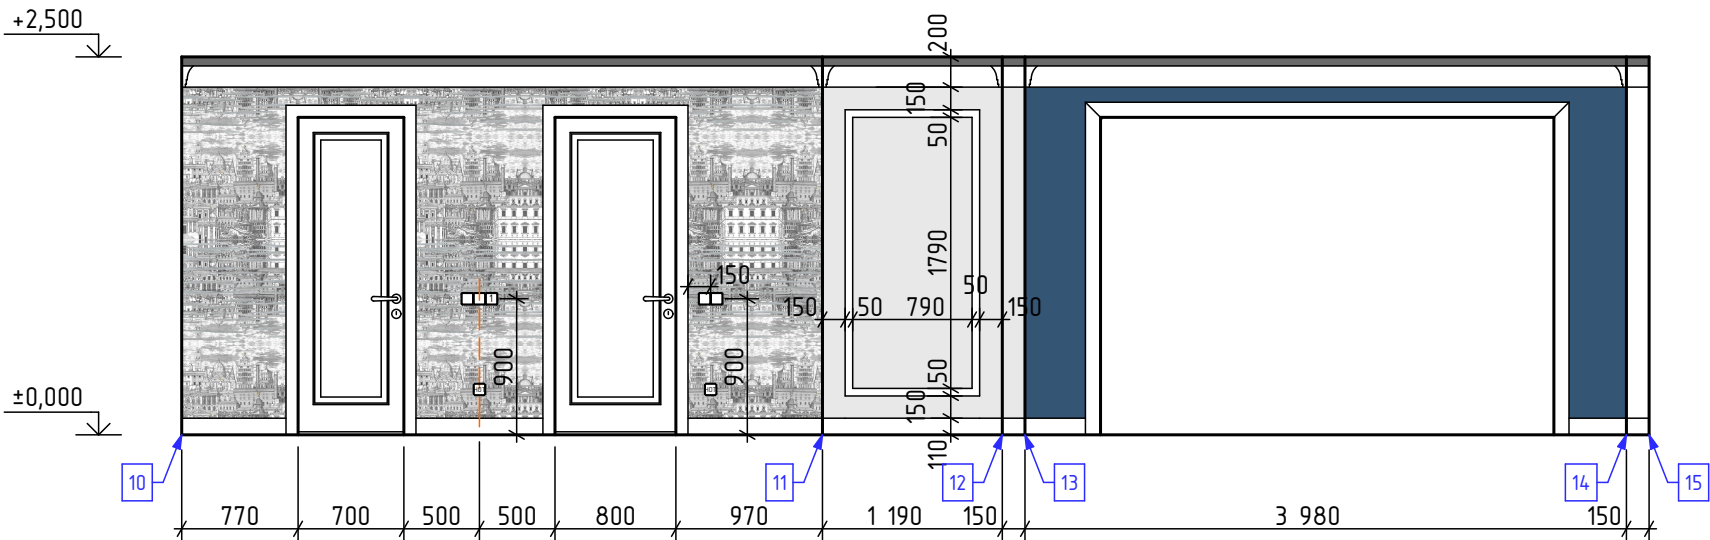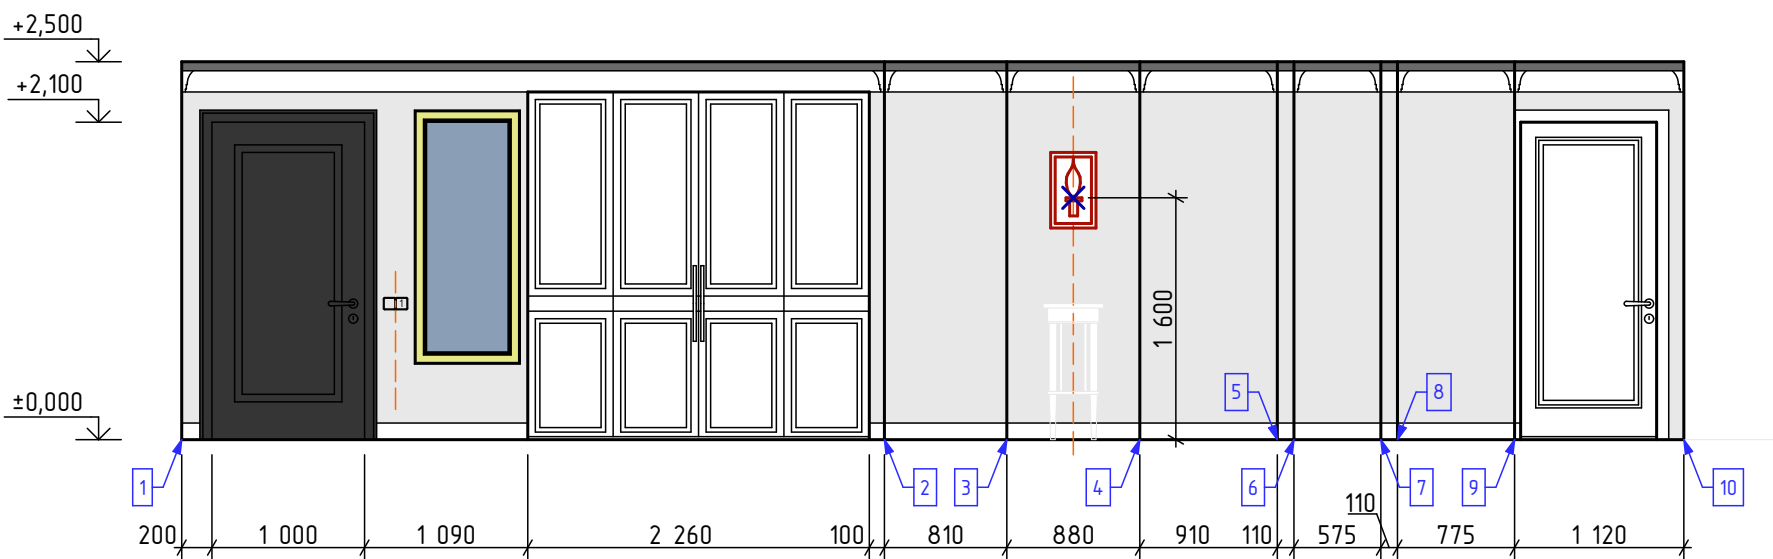

- Условное обозначение:
- Окраска цвет:серый -26,73м²
 - Окраска цвет:синий -2,03м²
 - дра
 - Обои The Fornasetti Collection 77-14051 -5,5м²
 - Карниз Ocas Decor C321 -22,26п.м.
 - Молдинг Ocas Decor PX103 -21,85п.м.
 - Плинтус Ocas Decor SX138 -10,02п.м.

- Примечание:
1. Все выключатели, кроме особо обозначенных, располагаются на отм. 900мм от уровня чистого пола и на расстоянии не менее 100мм от угла стены, откоса или проема двери.
 2. Все розетки, кроме особо обозначенных, располагаются на отм. 300мм от уровня чистого пола.
 3. Условные обозначения указаны без запаса.

Развертка кладовой M1:50

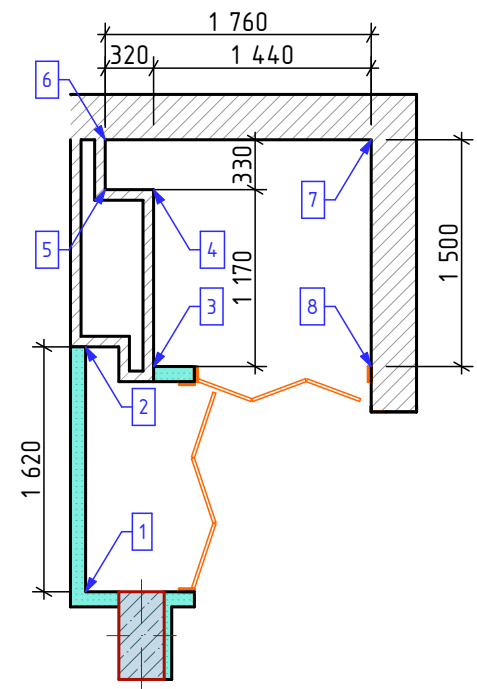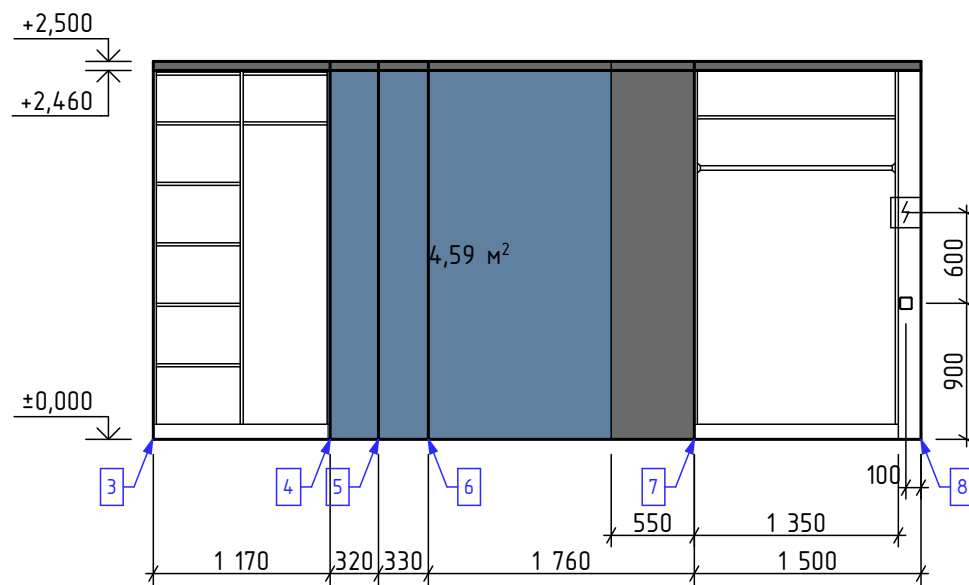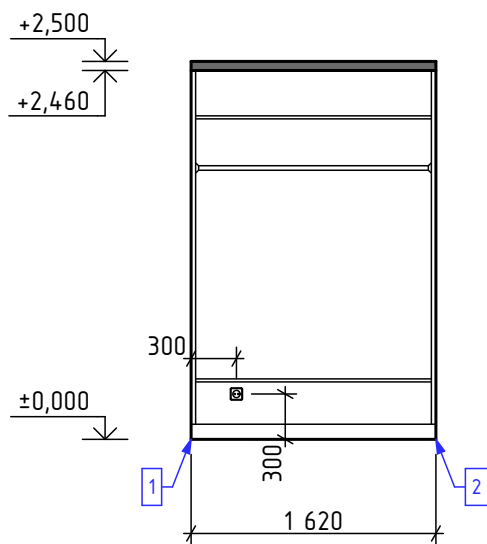

Условное обозначение:

-Окраска цвет:белый - 16,02м²




 -Окраска цвет:синий - 4,59м²

Примечание:

1. Все выключатели, кроме особо обозначенных, располагаются на отм. 900мм от уровня чистого пола и на расстоянии не менее 100мм от угла стены, откоса или проема двери.

2. Размеры уточнить по месту.

Развертка кухни-гостиной
М1:50

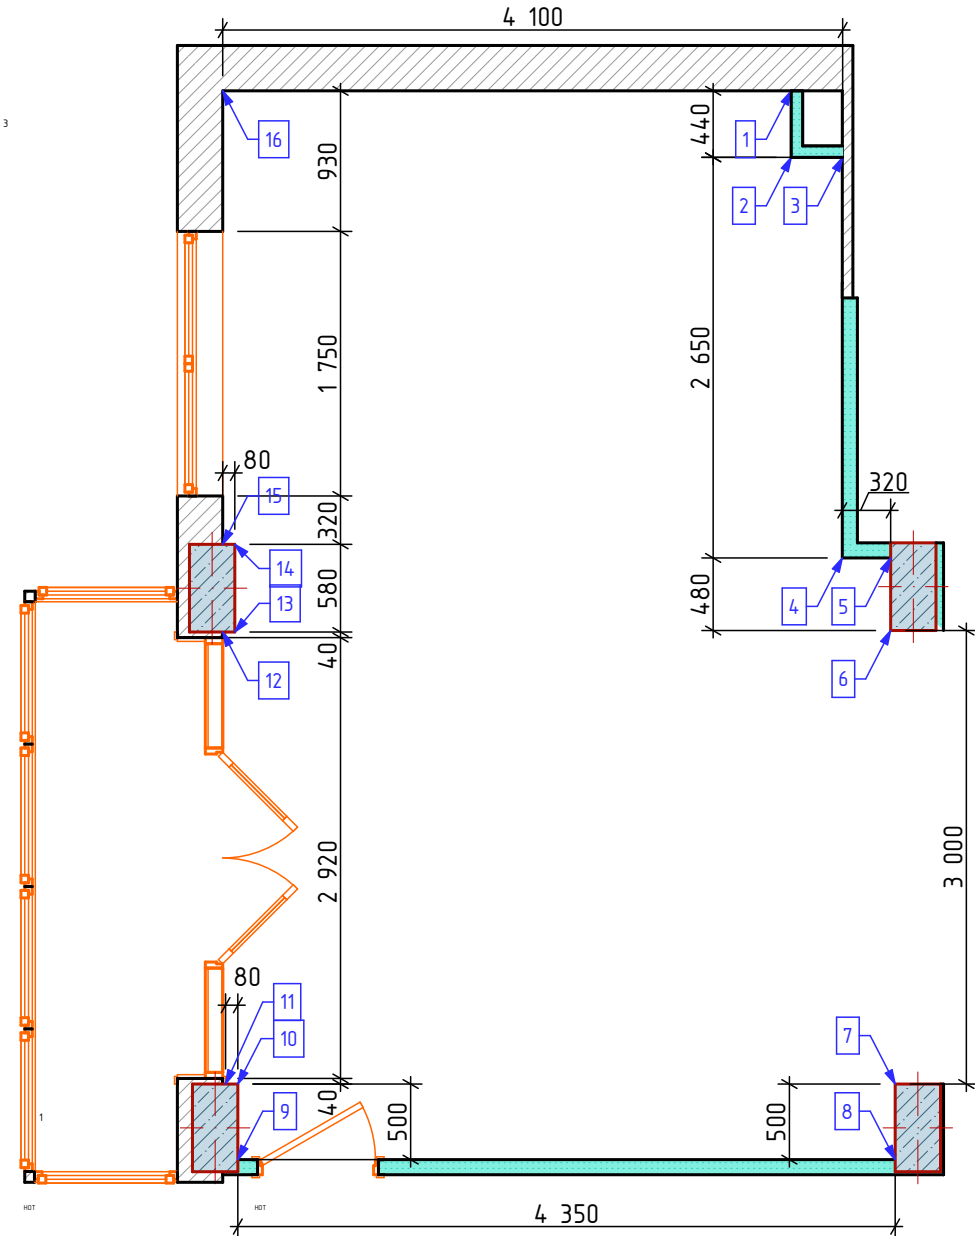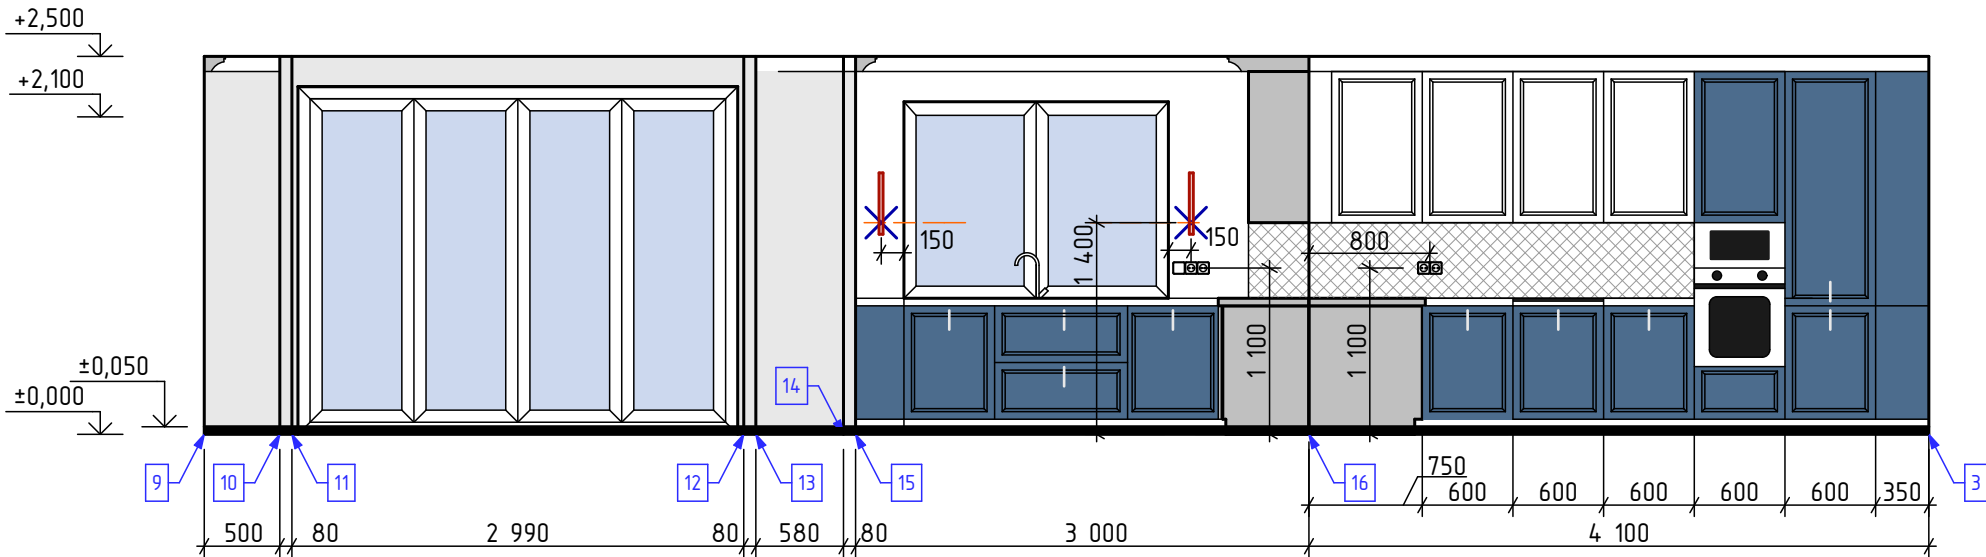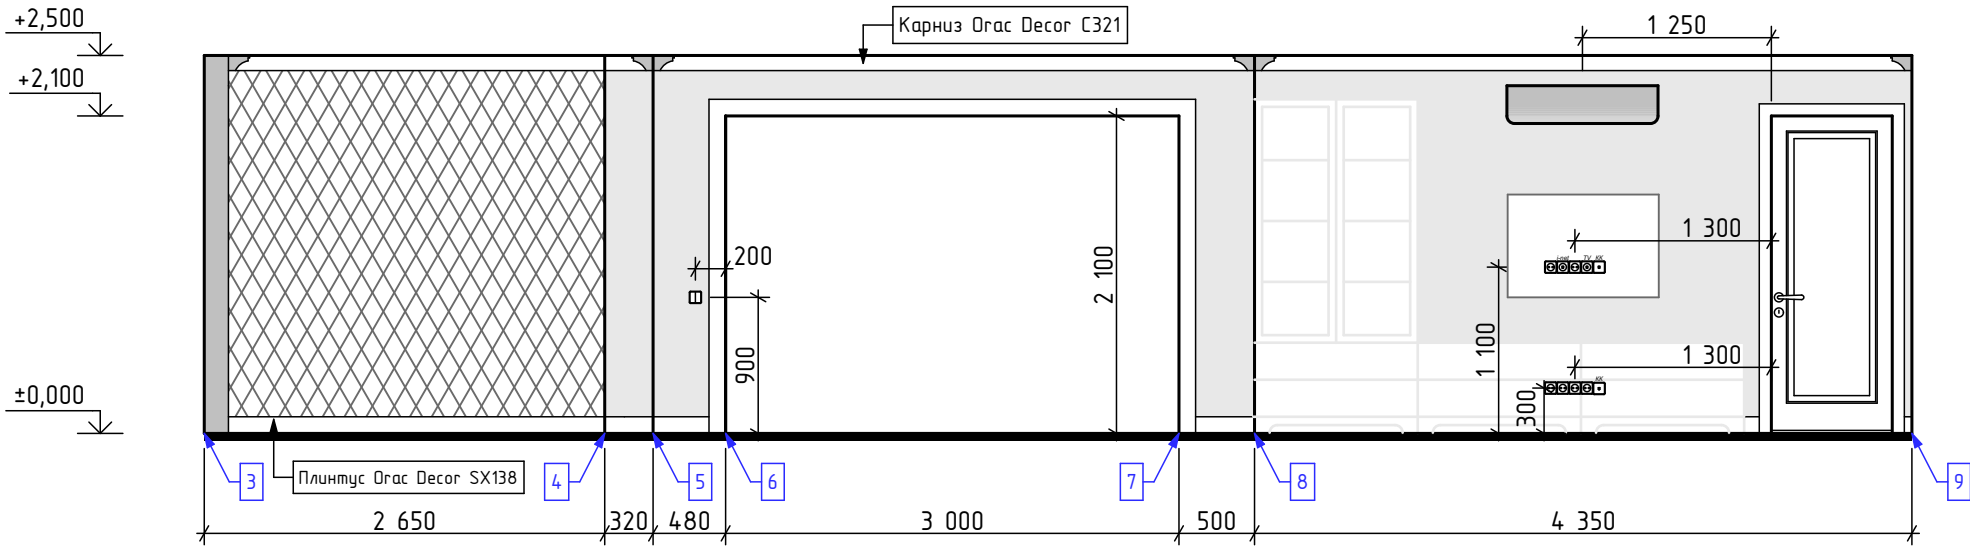

- Условное обозначение:
- Окраска цвет:серый -28,98м²
 - Панно -5,7м²
 - Фартук: Плитка Wonder Matt White Enigma 35x100 -1,48м²
 - Карниз Orac Decor C321 -18,64п.м.
 - Молдинг Orac Decor PX103 -18п.м.
 - Плинтус Orac Decor SX138 -18,64п.м.
 - дра



Примечание:

1. Все выключатели, кроме особо обозначенных, располагаются на отм. 900мм от уровня чистого пола и на расстоянии не менее 100мм от угла стены, откоса или проема двери.

2. Все розетки, кроме особо обозначенных, располагаются на отм. 300мм от уровня чистого пола.

3. Условные обозначения указаны без запаса.




Развертка балкона
M1:50

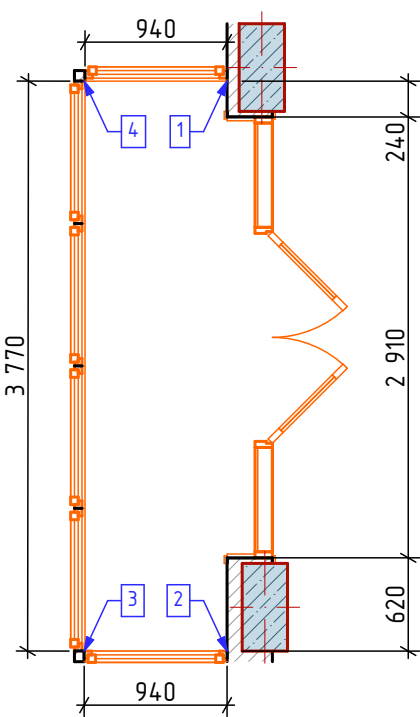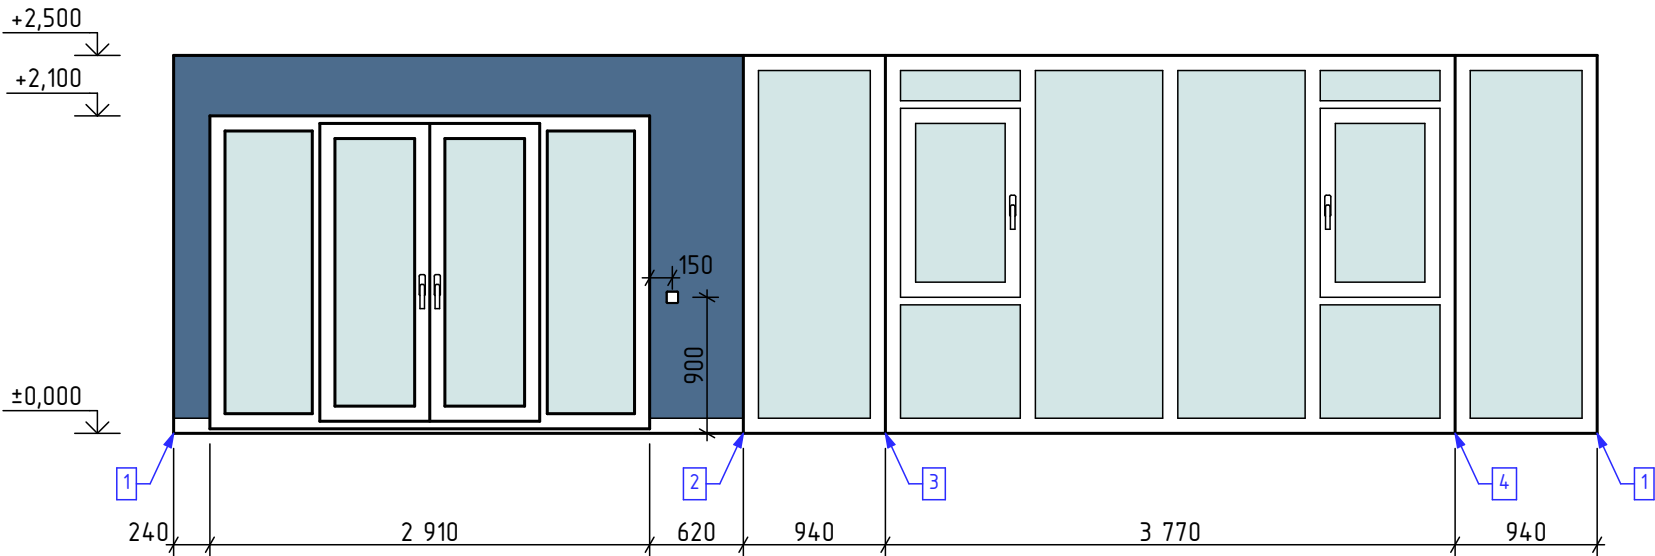

Условное обозначение:
■ - Окраска цвет:синий -3,4м²
══ - Плинтус Огас decor SX138 -1,18п.м.

Примечание:
1. Покраска и плинтус указаны без запаса.
2. Размеры уточнить по месту.

Развертка спальни
М1:50

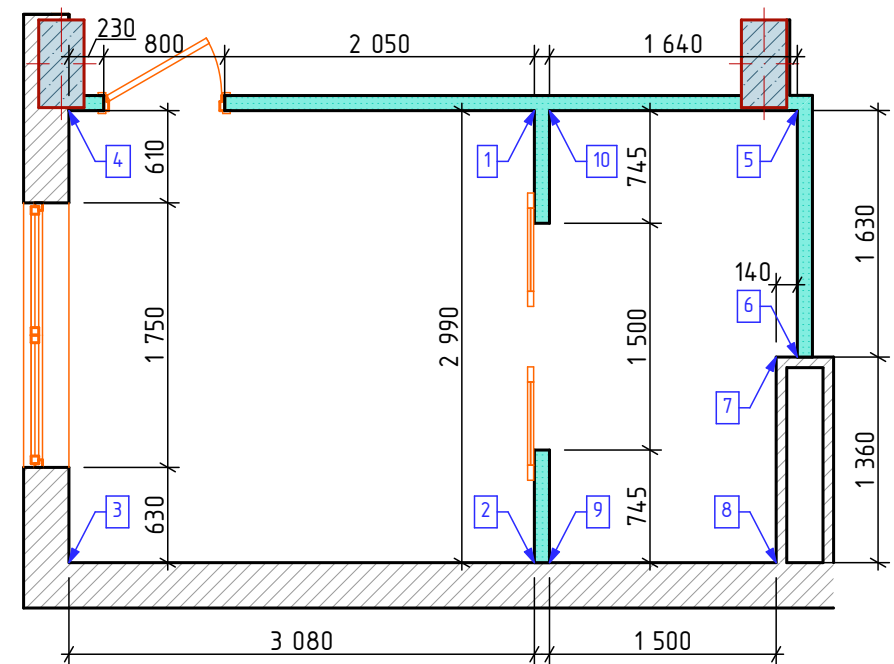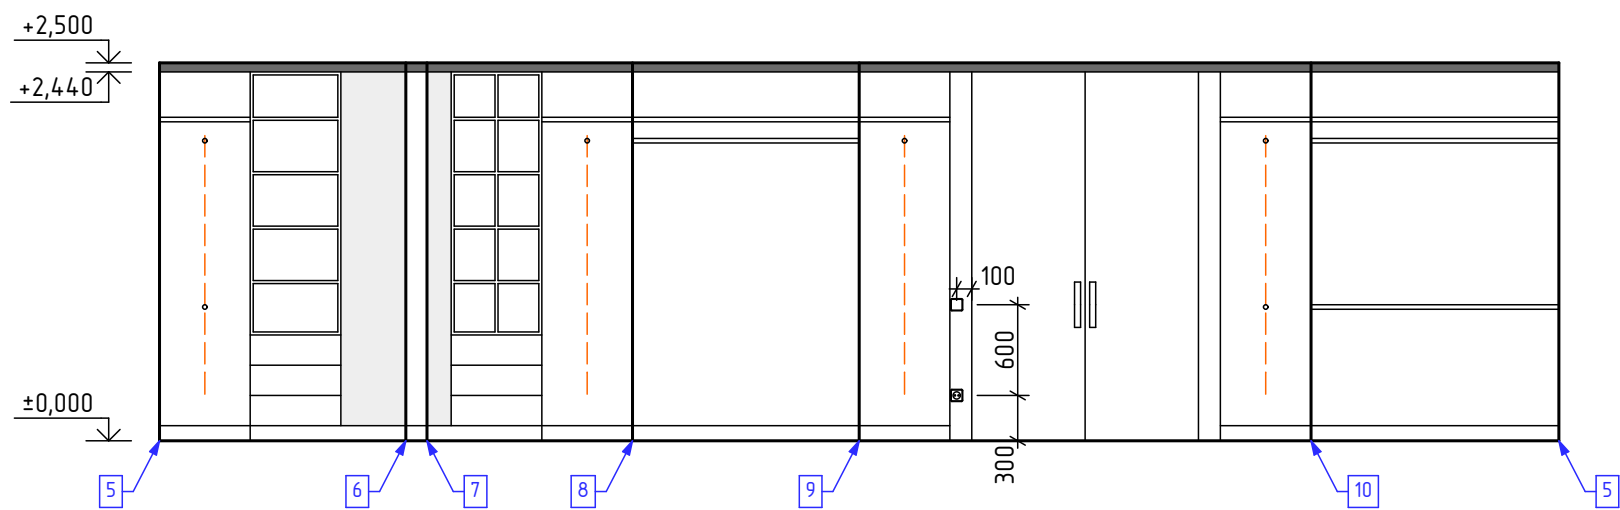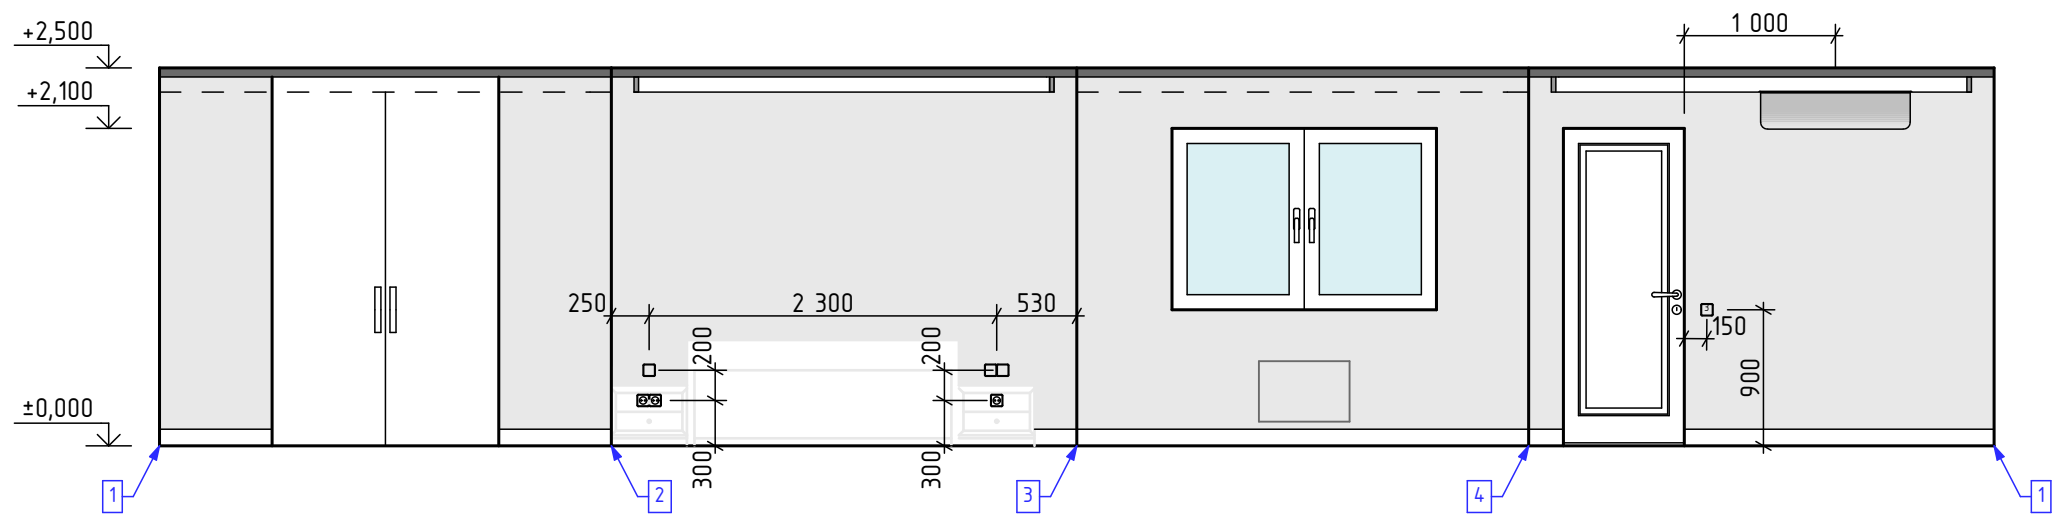





Условное обозначение:

- Декоративная штукатурка -20,38м²
- Плинтус Огас Decor SX138 -10п.м.
- Окраска цвет: белый -18,94м²

Примечание:

1. Все выключатели, кроме особо обозначенных, располагаются на отм. 900мм от уровня чистого пола и на расстоянии не менее 100мм от угла стены, откоса или проема двери.
2. Все розетки, кроме особо обозначенных, располагаются на отм. 300мм от уровня чистого пола.
3. Штукатурка, покраска и плинтус указаны без запаса.

Развертка ванной, Су
M1:50

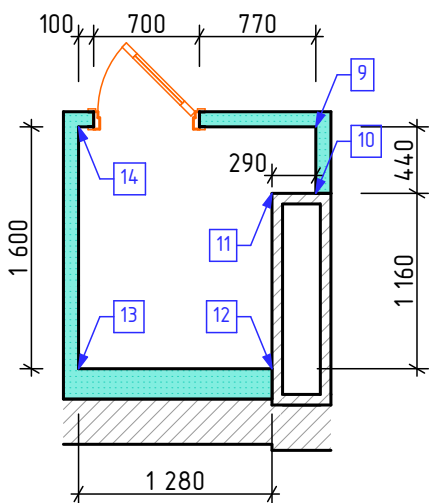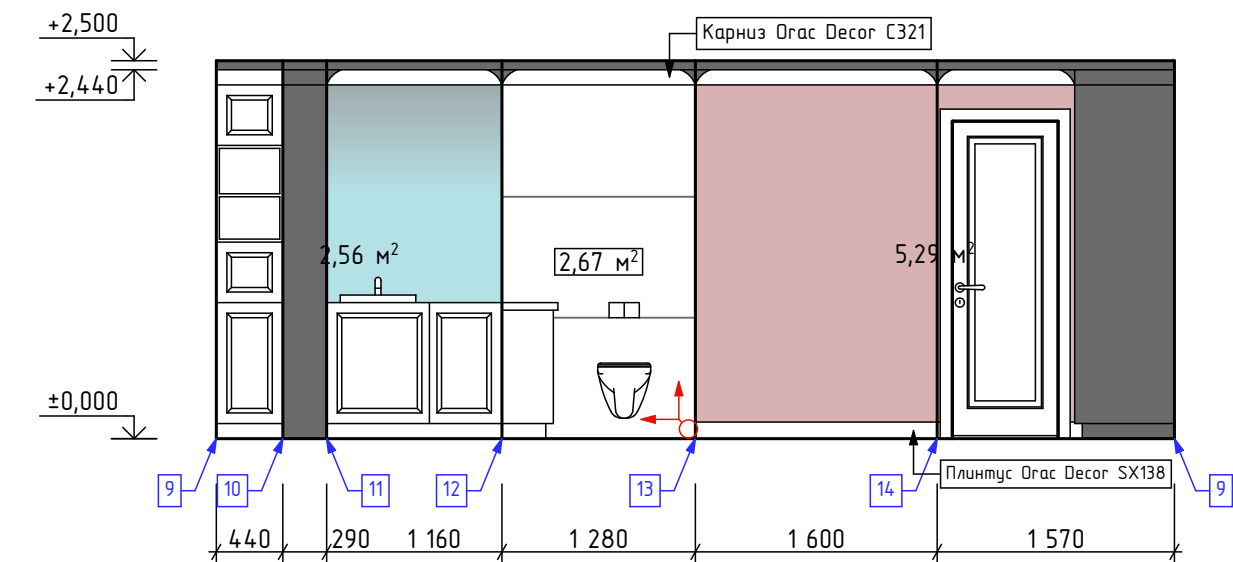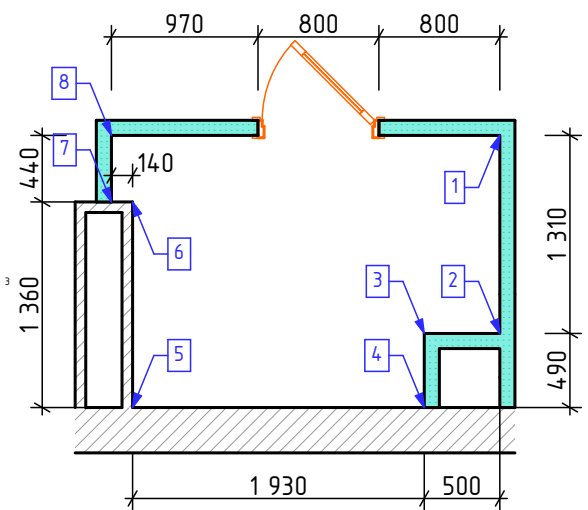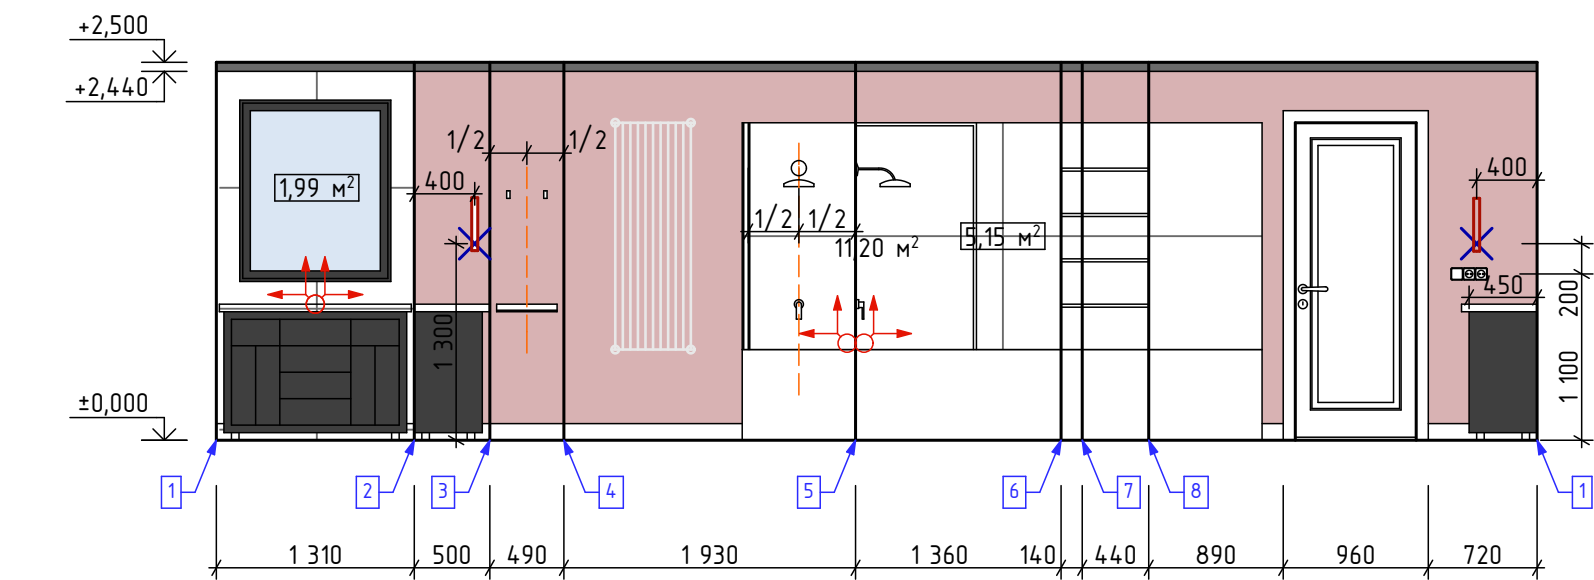



Условное обозначение:

- Окраска цвет:бордовый -19,05м²
- Rex I Bianchi di Rex -10м²
- Зеркало
- Бра
- Карниз Ogas Decor C321 -5,8п.м.
- Плинтус Ogas Decor SX138 -6п.м.

Примечание:

1. Все выключатели, кроме особо обозначенных, располагаются на отм. 900мм от уровня чистого пола и на расстоянии не менее 100мм от угла стены, откоса или проема двери.
2. Все розетки, кроме особо обозначенных, располагаются на отм. 300мм от уровня чистого пола.
3. Краска, карниз и плинтус указаны без запаса.

Развертка детской М1:50

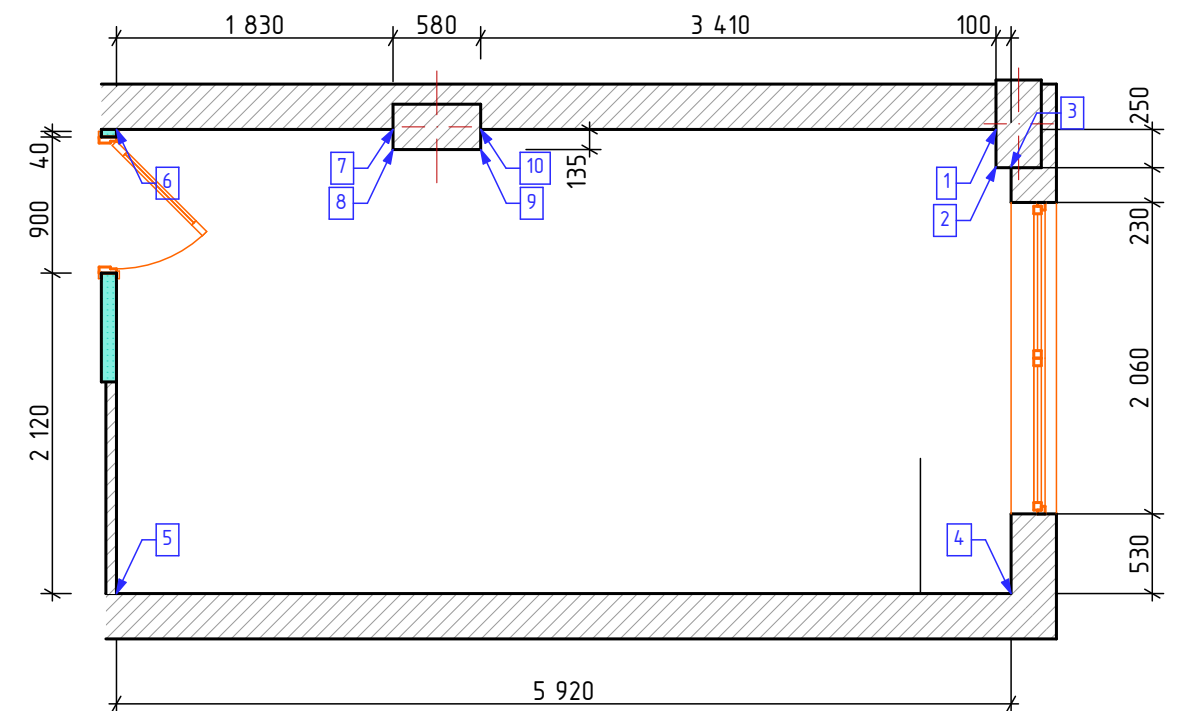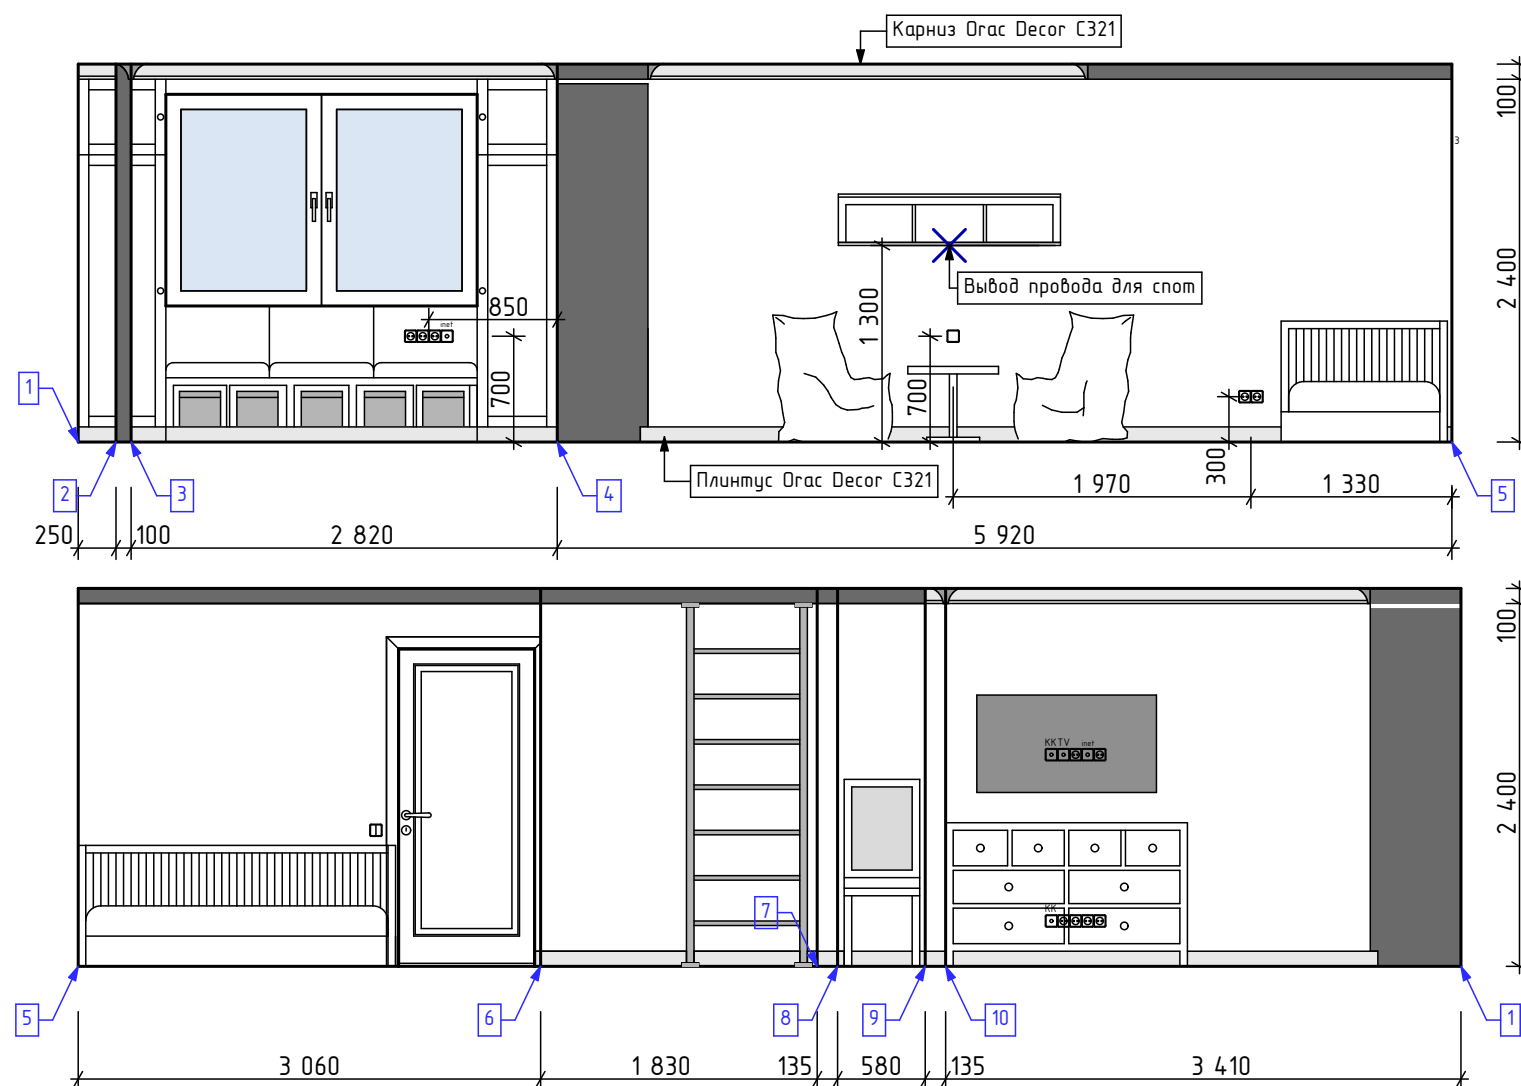

Условное обозначение:

- Окраска цвет:белый - 37,16м²
- Карниз Огас Decor C321 - 12п.м.
- Плинтус Огас Decor SX138 - 16п.м.

Примечание:

- Все выключатели, кроме особо обозначенных, располагаются на отм. 900мм от уровня чистого пола и на расстоянии не менее 100мм от угла стены, откоса или проема двери.
- Все розетки, кроме особо обозначенных, располагаются на отм. 300мм от уровня чистого пола.
- Краска, карниз и плинтус указаны без запаса.
- Размеры уточнить по месту